


PÁRA 1,35 MPa, 200°C
Z ROZVODU DODAVATELE TEPLA

LEGENDA POZIC

- Výměník tepla pára-voda 4,9 m² - stávající
- Výměník tepla voda-voda deskový nerez - stávající
- Výměník tepla voda-voda deskový nerez 3,3 m², max. tlak 3,0 MPa
- Zásobník teplé vody o objem 1000 litrů, max. tlak 1,0 MPa
- Expanzní nádoba - stávající
- Nabíjecí čerpadlo pro TV DN40 průtok 10 m³/výtlač 50 kPa
- Cirkulační čerpadlo pro TV - stávající nahradit
- Dvoucestný uzavírací ventil se servopohonem DN15
- Difuzor DN15
- Kalník - stávající
- Odvaděč kondenzátu - stávající
- Odvaděč kondenzátu - stávající
- Vodoměr s impulsním výstupem (stávající)
- Vstříkovací ventil do návarku 1/2" s vnitřním závitem (stávající)
- Generátor chloroxidu (stávající EuroClean OXCL) (stávající)
- Zařízení na úpravu vody (stávající KEUV-TV03) (stávající)

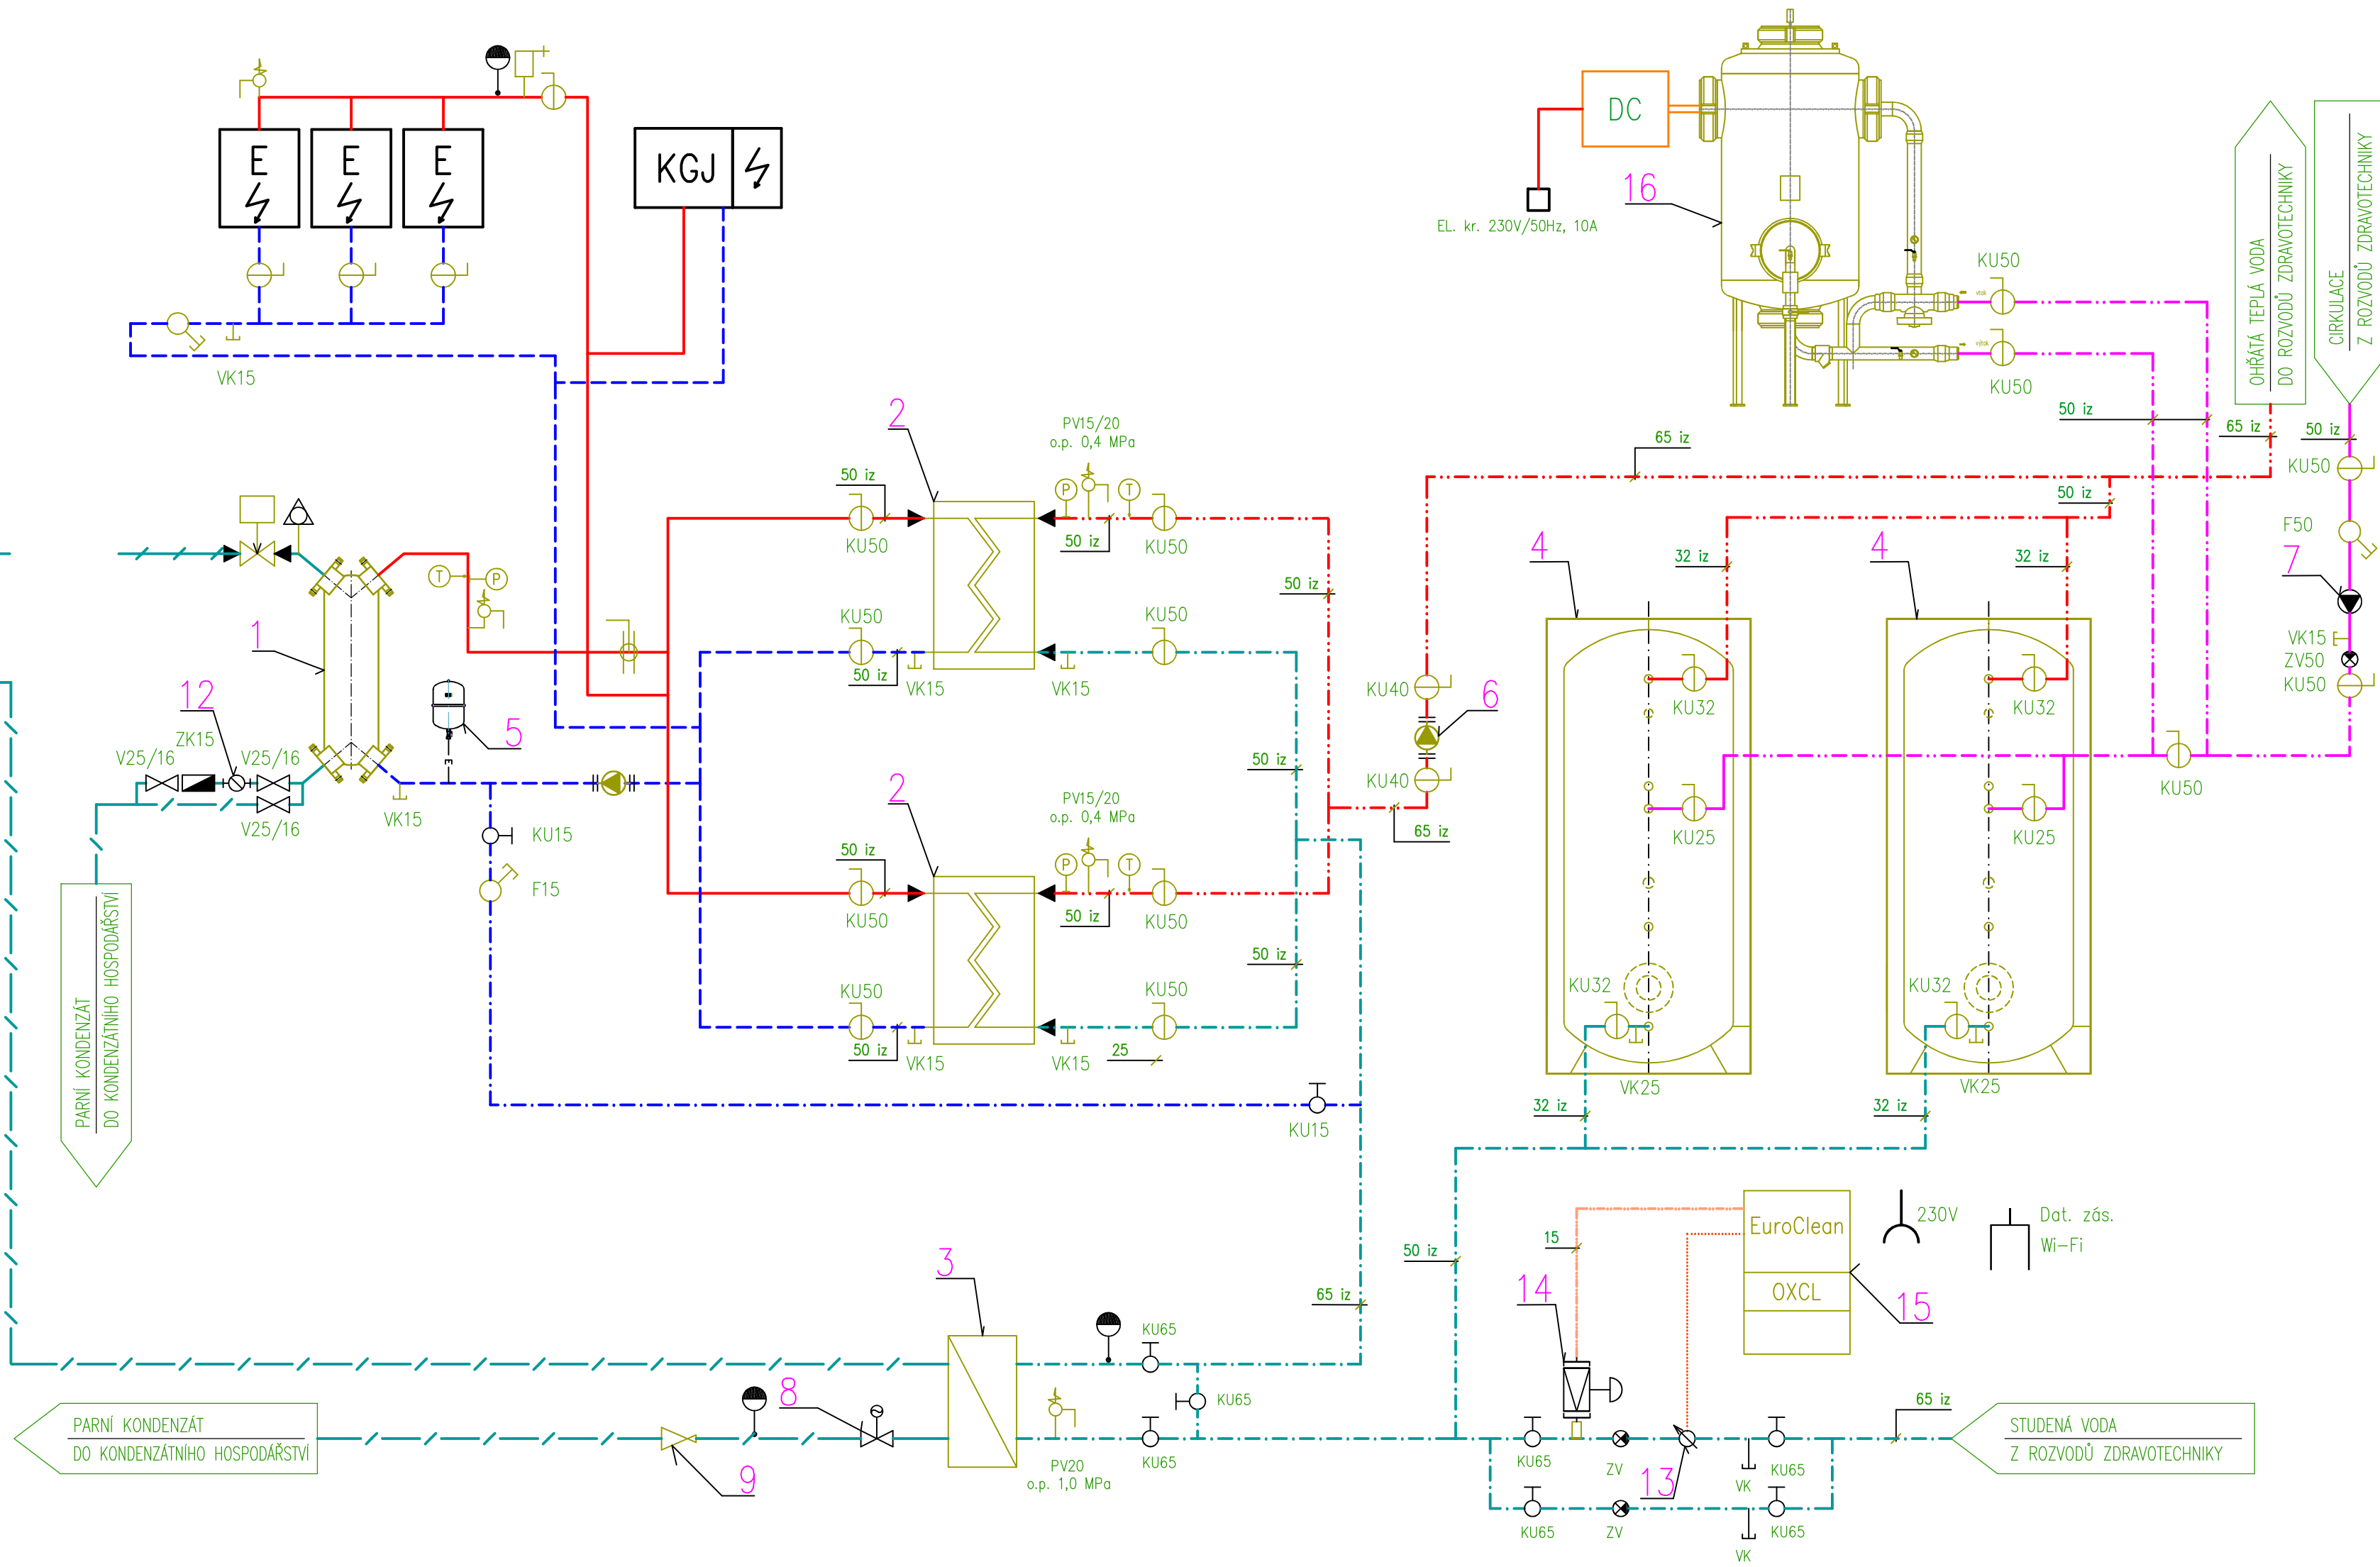

Ved. projektant: Jaroslav Rázl	ULIMEX spol. s r.o. Za Válcovnou 1050/1, 400 01 Ústí nad Labem IČO 148 648 78	
Zodp.. projektant: Jaroslav Rázl		
Investor: UJEP, Pasteurova 3544/1, Ústí n. L.		
Akce: ZMĚNA KONCEPTU OHŘEVU TV	Proj. stupeň: DZS	
Stavba: Areál SKM UJEP, Jateční 1002/20 Ústí nad Labem	Datum: 01/2024	
Část: ÚSTŘEDNÍ VYTÁPĚNÍ	Zak. číslo: 2023-29	
Výkres: SCHEMA ZAPOJENÍ OHŘEVU TV VE VS	Měřítko: -	
ÚT-2		