



SCHEMA ROZVODŮ ÚV

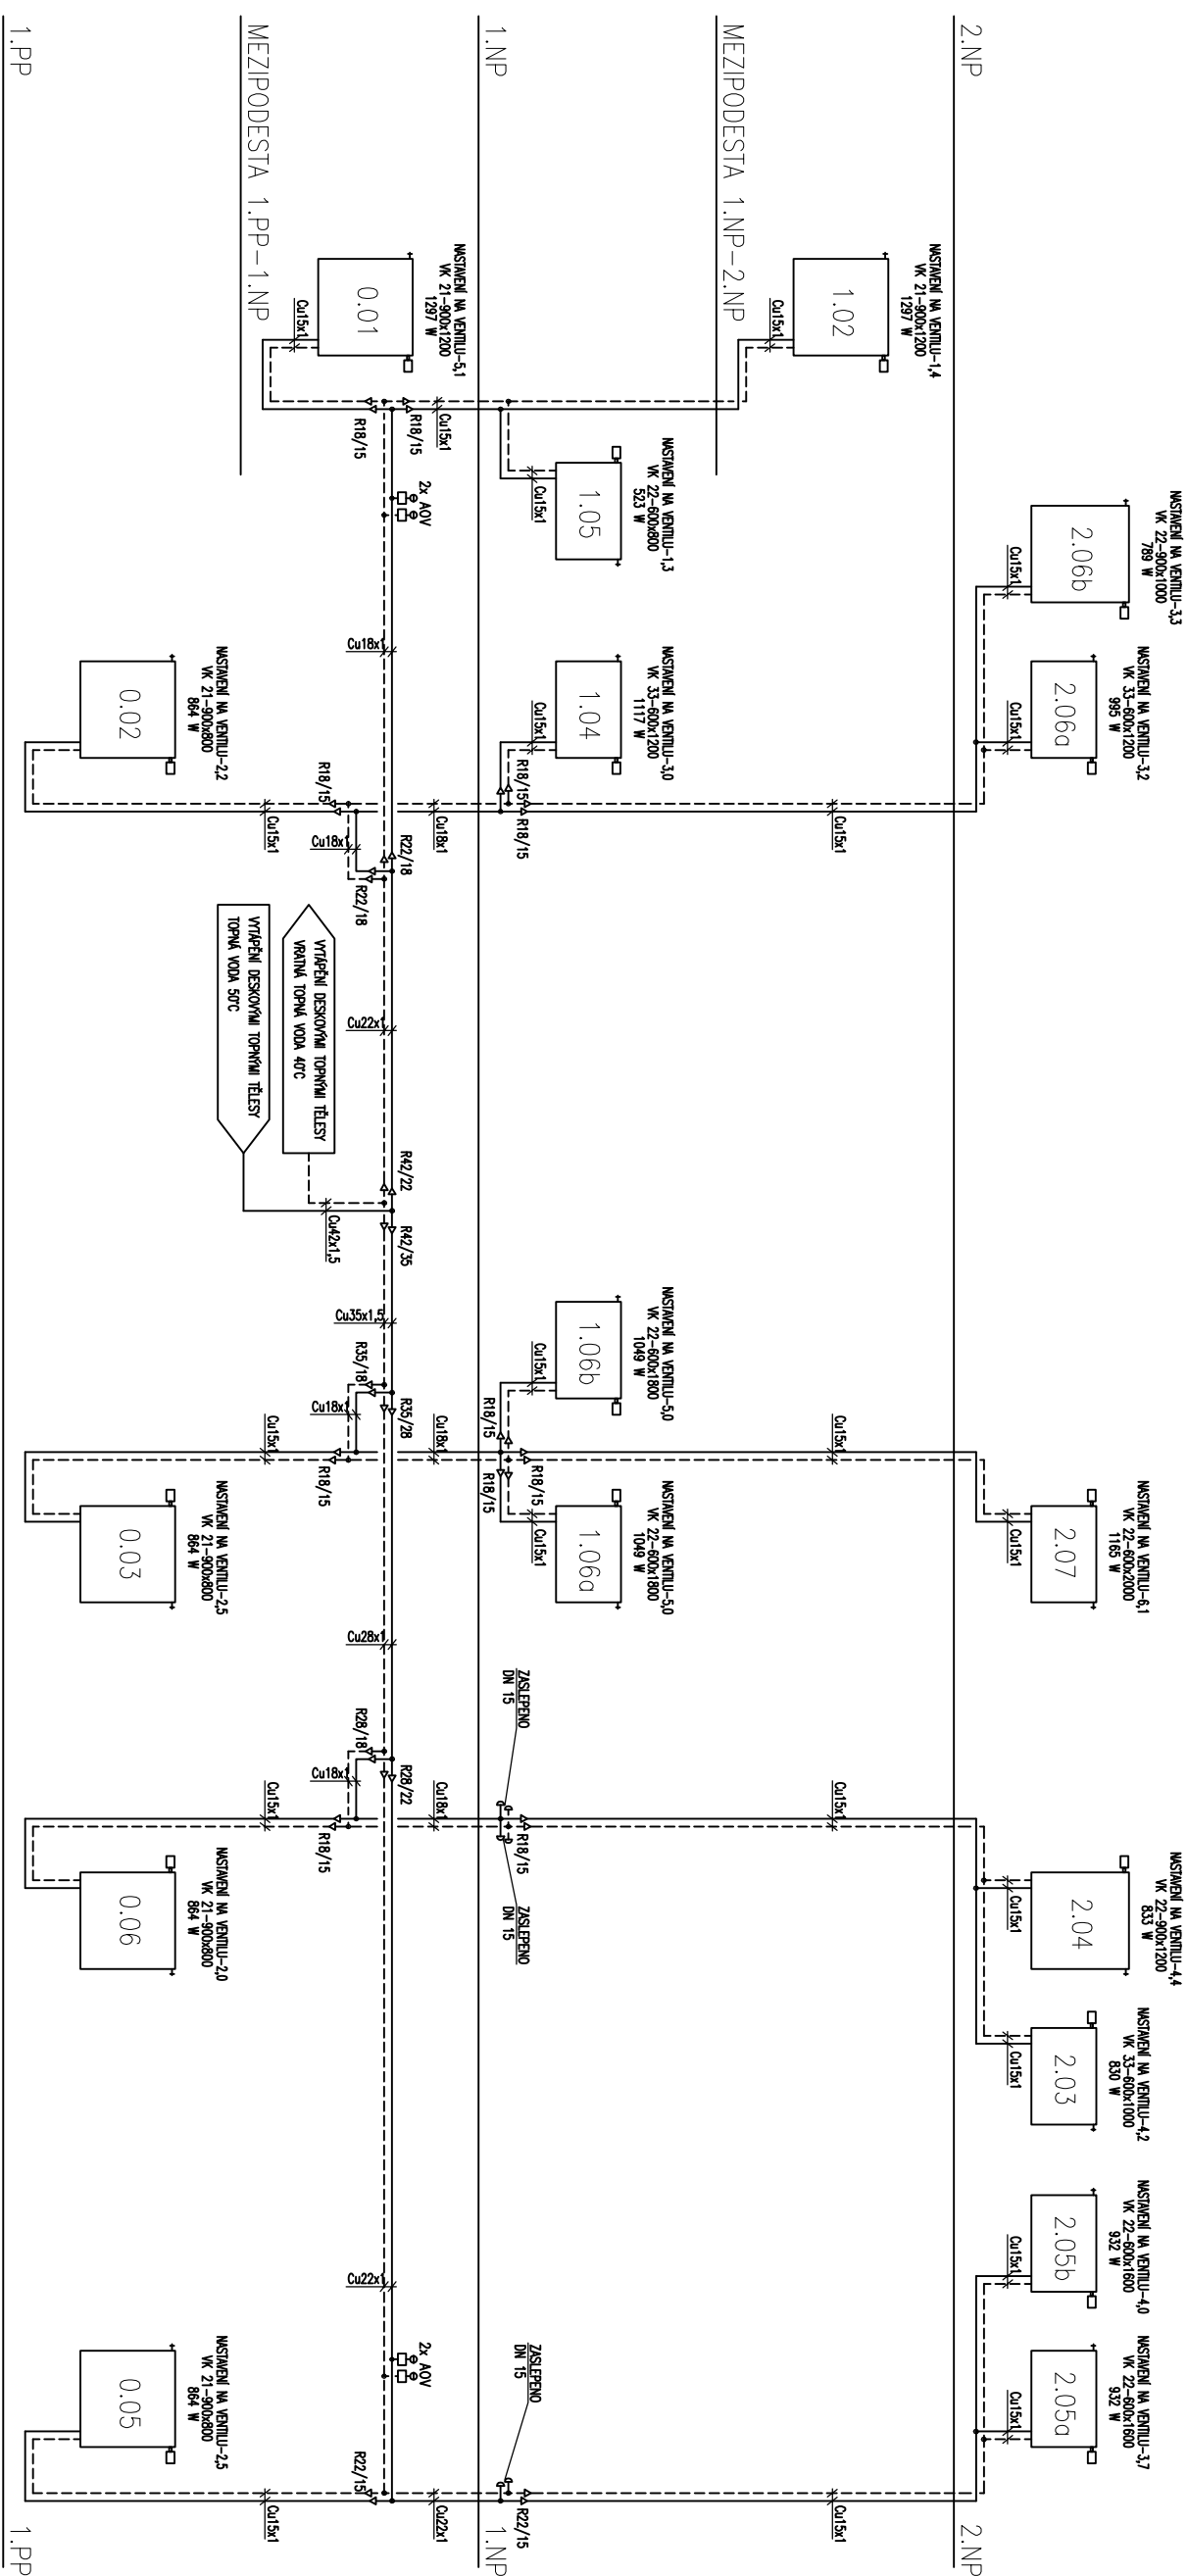

LEGENDA :

TYP OT	VK 22-600x1800
VÝŠKA OT	
DÉLKA	

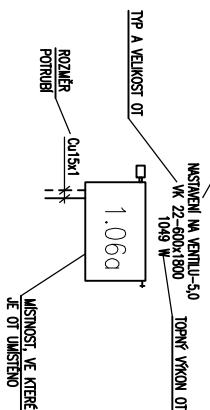

1. OKRUH – VYTAPEŇÍ TOPNÝMI TĚLESY

REGULOVANÝ TEPLOTNÍ SPAD

_____ TOPNÁ VODA 50°C

_____ VRÁTENÁ TOPNÁ VODA 40°C

mařitko	—	stupen	DPS
zákazkové číslo	3020-23/Ba	číslo výkresu	HU-02/r0
datum	04/2024		

DĚTSKÁ SKUPINA – zvláštní úživný prostor


objednatel
Univerzita J.E. Purkyně v Ústí nad Labem

Pasteurova 1
400 96 Ústí nad Labem

atelier d'art

WASHINGTON 106/126, 400 01 US11 NW LBS
Tel/Fax: 737 260 236, 475 601 888
E-mail: info@stetson-sm.eu

ovní architekti

W007000000

ing. Valdemar Hrodek, aut.technik UAI

Ing. Valdemar Hrotek, aut.technik C

D.1.4.a. ZAŘÍZENÍ PRO VYTÁPĚNÍ

výkre

SCHEMA ROZVODŮ UV


DPS	-
-	-

3020-23/Bq

datum	04/2024	110-02/10
-------	---------	-----------