


ŘEZ C - C'

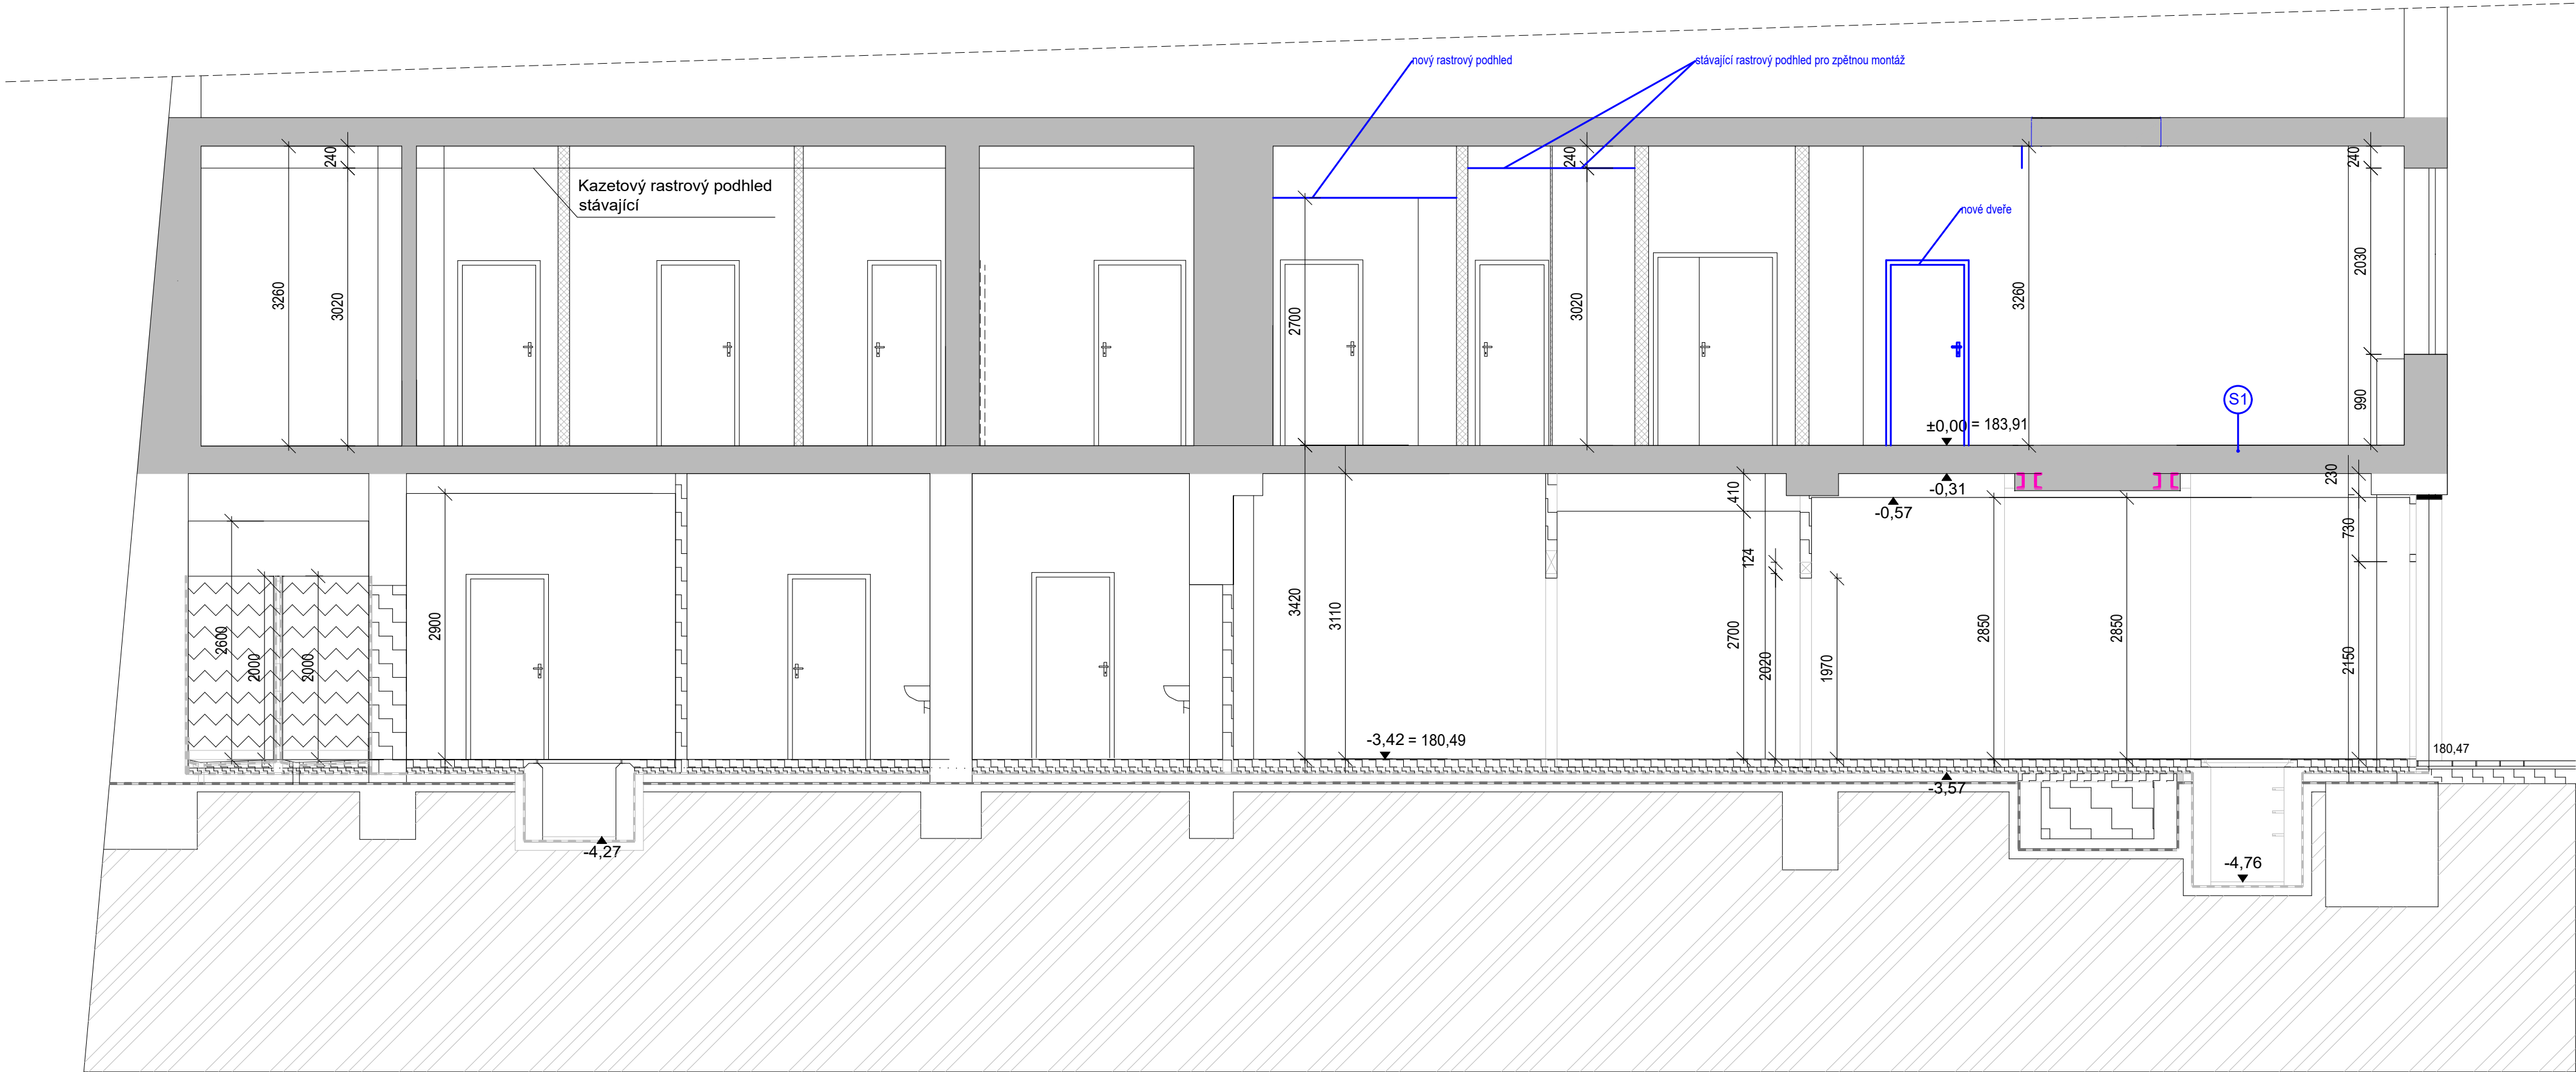

Číslo	Změna	Datum

Projekt: <b>VYTVOŘENÍ LABORATOŘÍ FŽP</b>			
Zpracovatel: <div><b>Correct BC, s.r.o.</b> Elišky Krásnohorské 1339/15 Ústí nad Labem 400 01 tel.: +420 475 200 977 e-mail: dlouhy@correct-bc.cz IČO: 250 285 88 DIČ: CZ250 285 88</div>			
Zodp. projektant: Ing. Petr Dlouhý tel.: +420 602 191 690 e-mail: dlouhy@correct-bc.cz		Projektant dílčí části PD: Ing. Petr Dlouhý tel.: +420 602 191 690 e-mail: dlouhy@correct-bc.cz	
Projektant: Jana Košťálová tel.: +420 602747305 e-mail: kostalova@correct-bc.cz			
Vypracoval: Jana Košťálová	Zodpovědný projektant: Ing. Petr Dlouhý	Kontroloval: Ing. Petr Dlouhý	
Část: <b>D. 1.1 ARCHITEKTONICKO- STAVEBNÍ ČÁST</b>			
Název výkresu: <b>ŘEZ C- C' - NOVÝ STAV</b>			
Zákazník: <b>UJEP v Ústí nad Labem Pasteurova 3544/1 400 96 Ústí nad Labem</b>	Objekt: SO 01	Stupeň: DPS	Měřítko: 1:50
	Formát: 4xA4	Datum: 11/2022	Kopie/Copy: ---
Číslo výkresu: <b>D.1.1.b - 08</b>	Změna: REV 000	Archivní číslo:	