


ROZVADĚČ DT

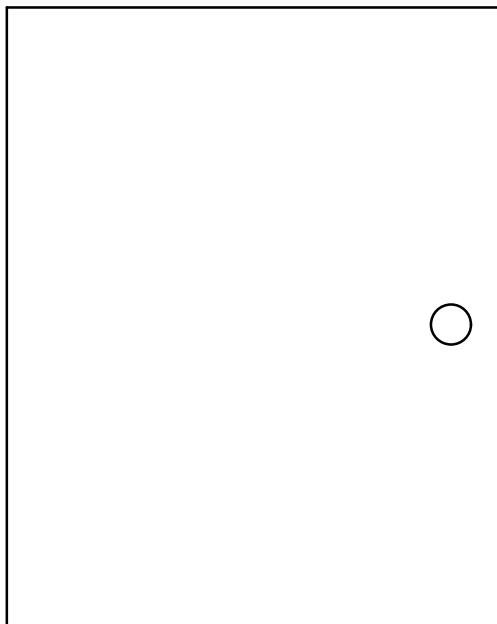


ROZVADĚČ DT

PLASTOVÝ ROZVADĚČ 1200x400x300mm

KRYTÍ IP 44


PŘÍVODNÍ KABELY - HOREM


			Date	13.02.2023	UJEP LABORATOŘE PŘF Ústí n.L.	Čelní deska			= Rozvadec_DT		
			Ed.	Vlasta					+		
			Appr								
Modification	Date	Name	Original		Replaced by	Replaced by			Page	1	
									Page	12	

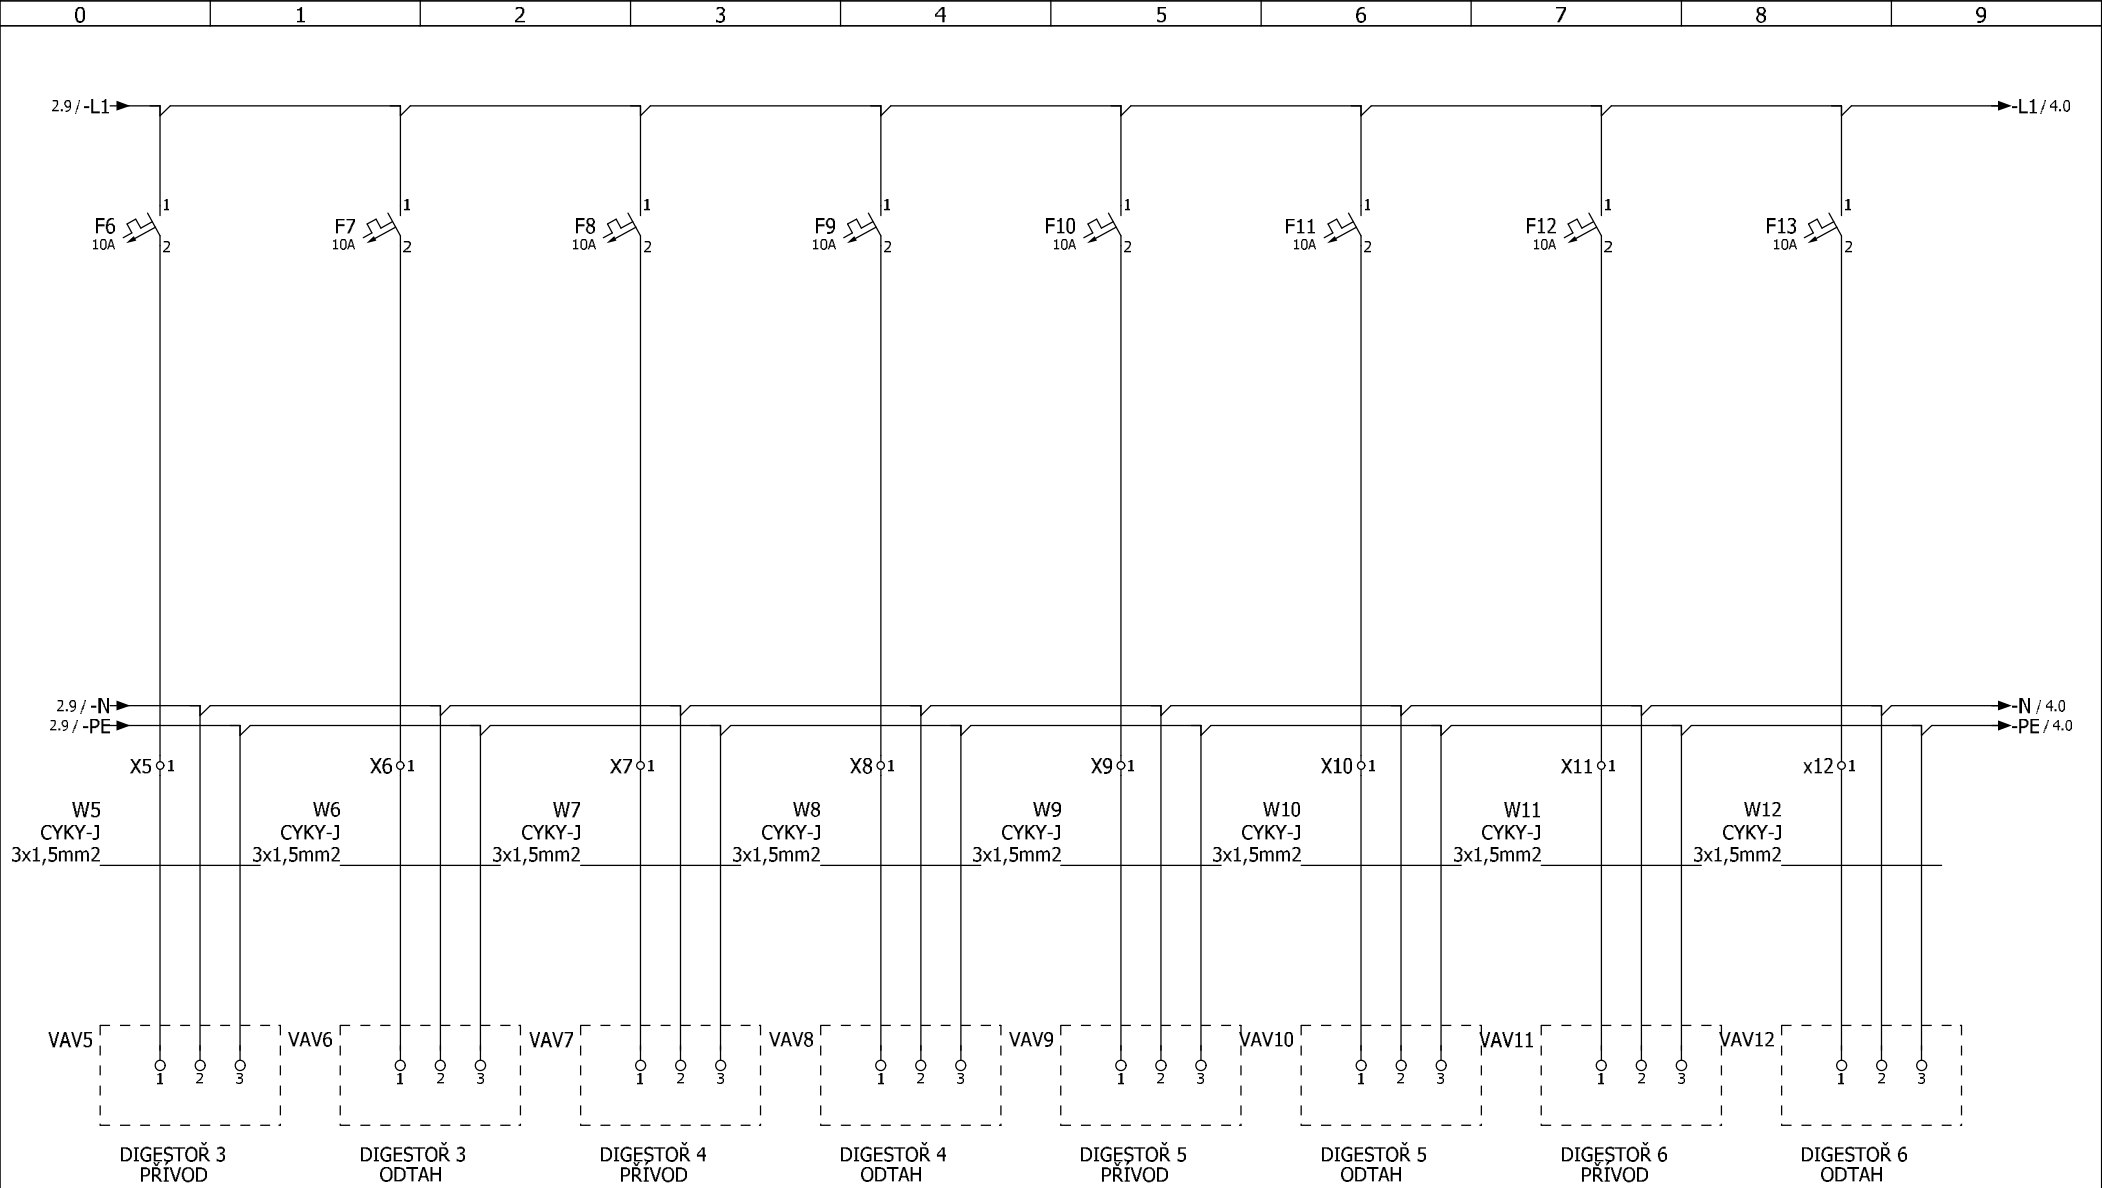


UPOZORNĚNÍ - NAPÁJENÍ KLAPEK VAV BUDE UPŘESNĚNO DLE DODANÝCH KLAPEK

2										4	
				Date	13.02.2023			Napájení		= Rozvadec_DT	
				Ed.	Vlasta					+	
				Appr	UJEP LABORATOŘE PŘF Ústí n.L.					Page	3
Modification	Date	Name	Original	Replaced by	Replaced by					Page	12

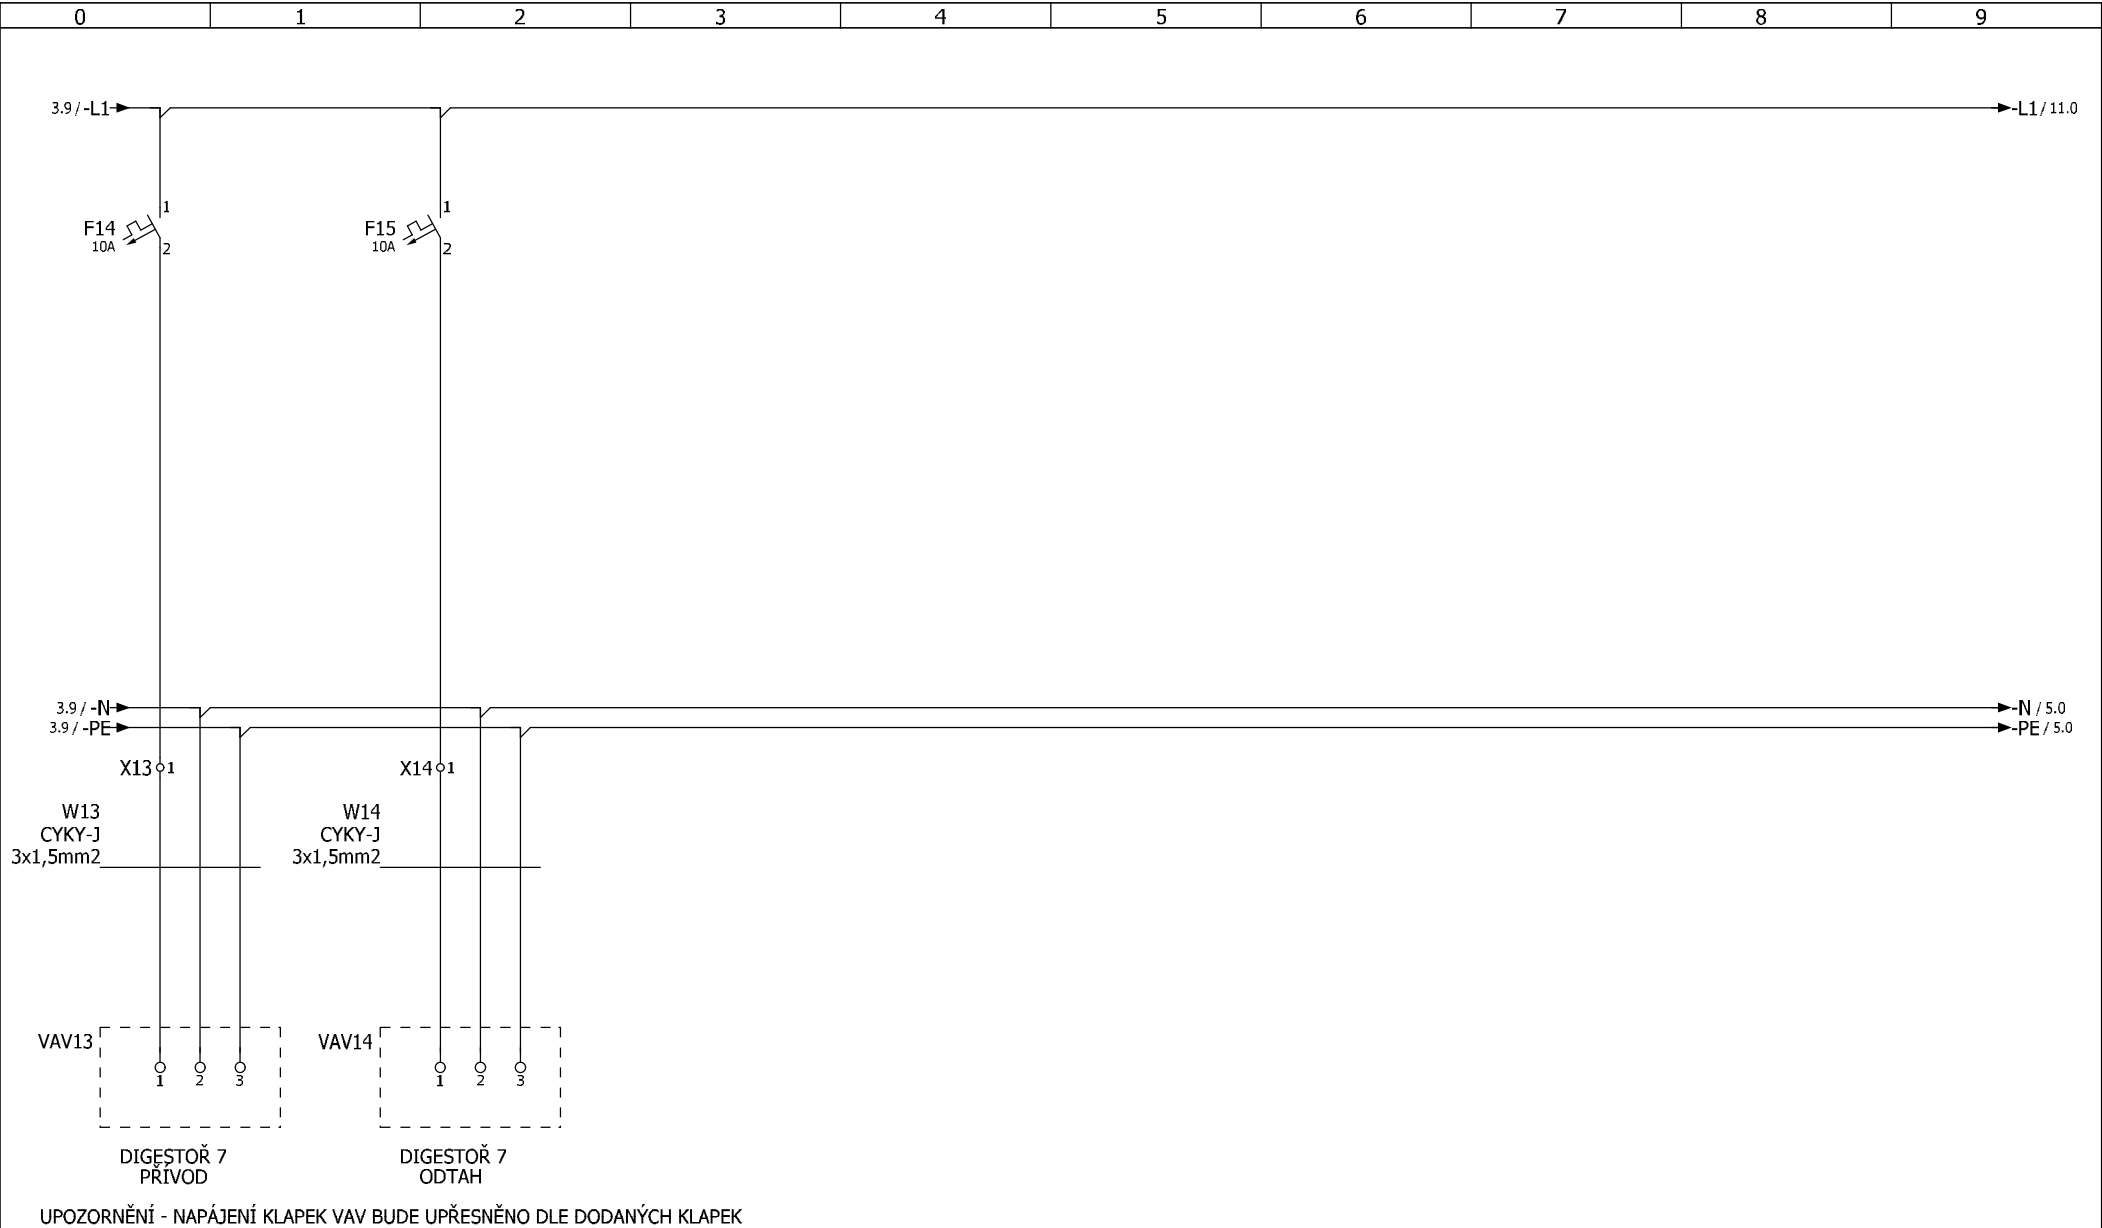


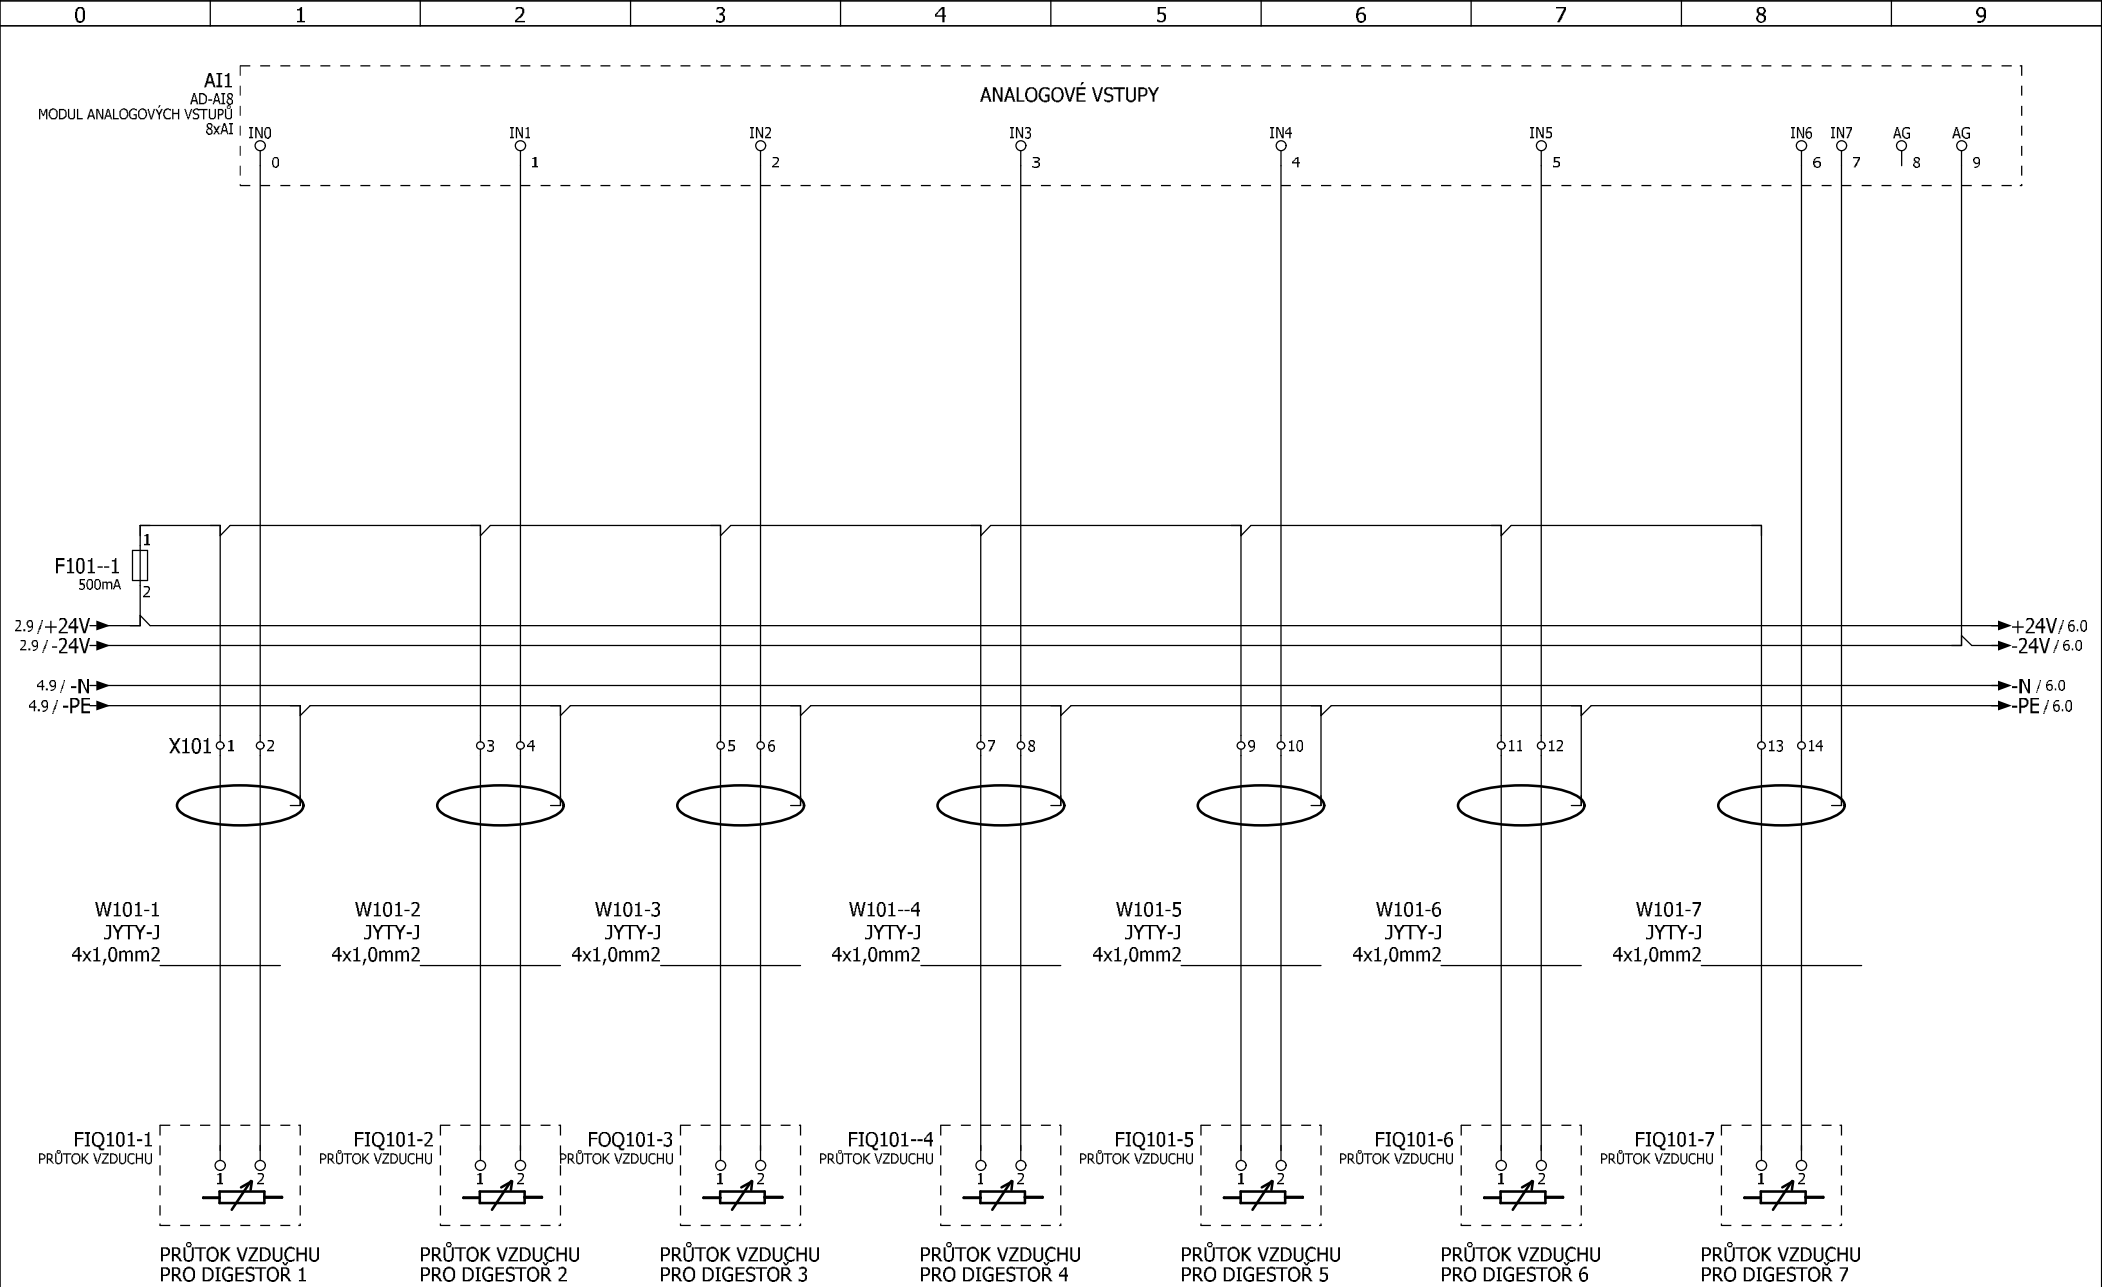


			Date	13.02.2023	UJEP LABORATOŘE PĚF Ústí n.L.	Analogové vstupy	= Rozvadec_DT		
			Ed.	Vlasta			+		
			Appr						Page 5
Modification	Date	Name	Original		Replaced by				Page 12

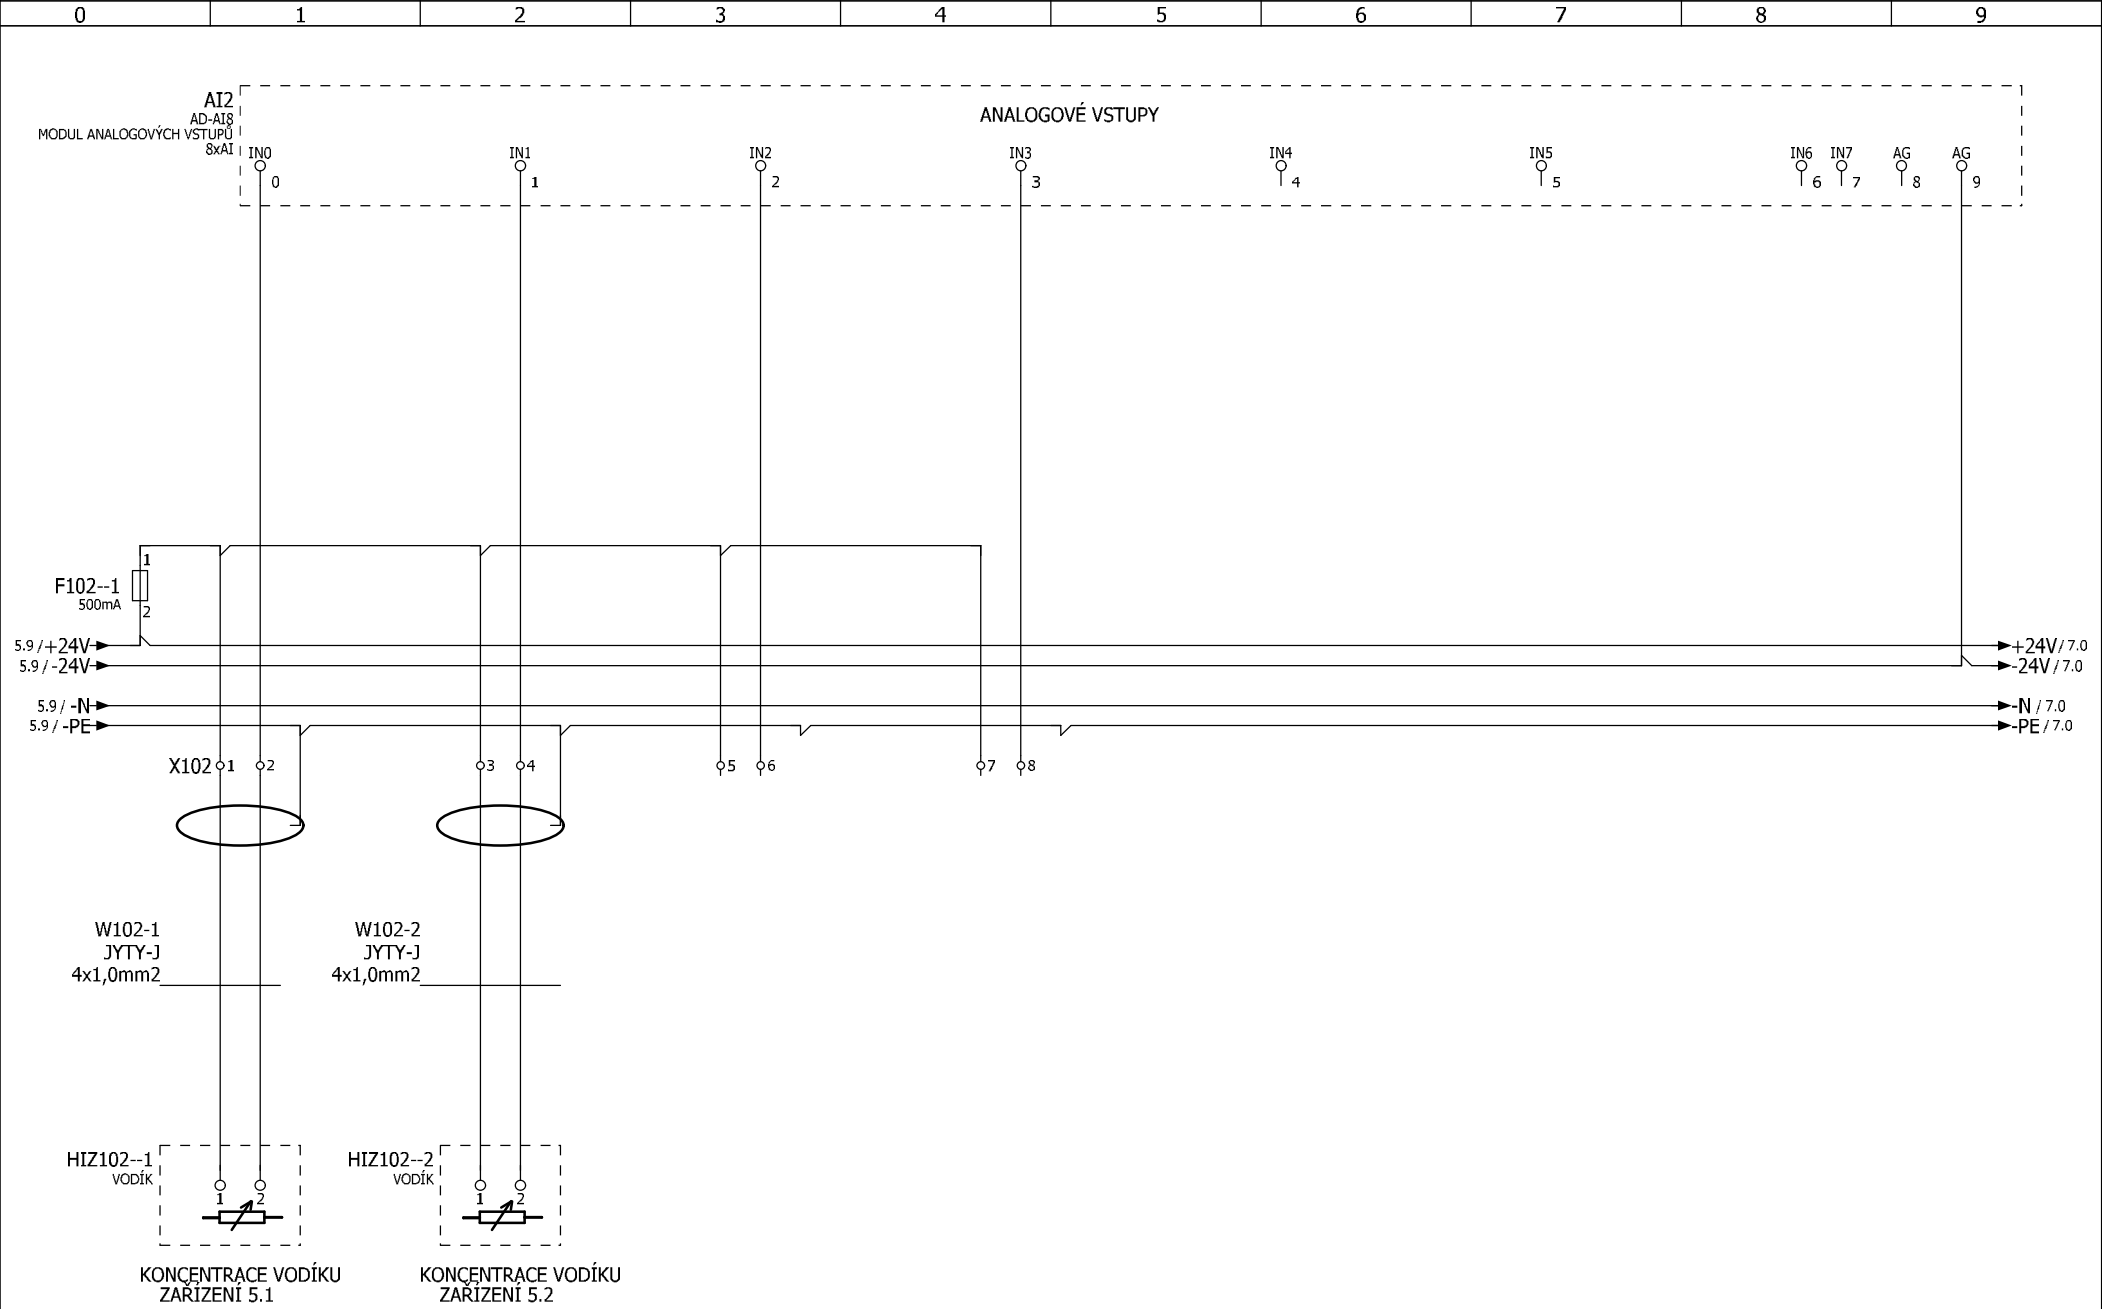

			Date	13.02.2023	UJEP LABORATOŘE PŘF Ústí n.L.	Analogové vstupy			= Rozvadec_DT
			Ed.	Vlasta					+
			Appr						
Modification	Date	Name	Original		Replaced by	Replaced by			Page 6
									Page 12

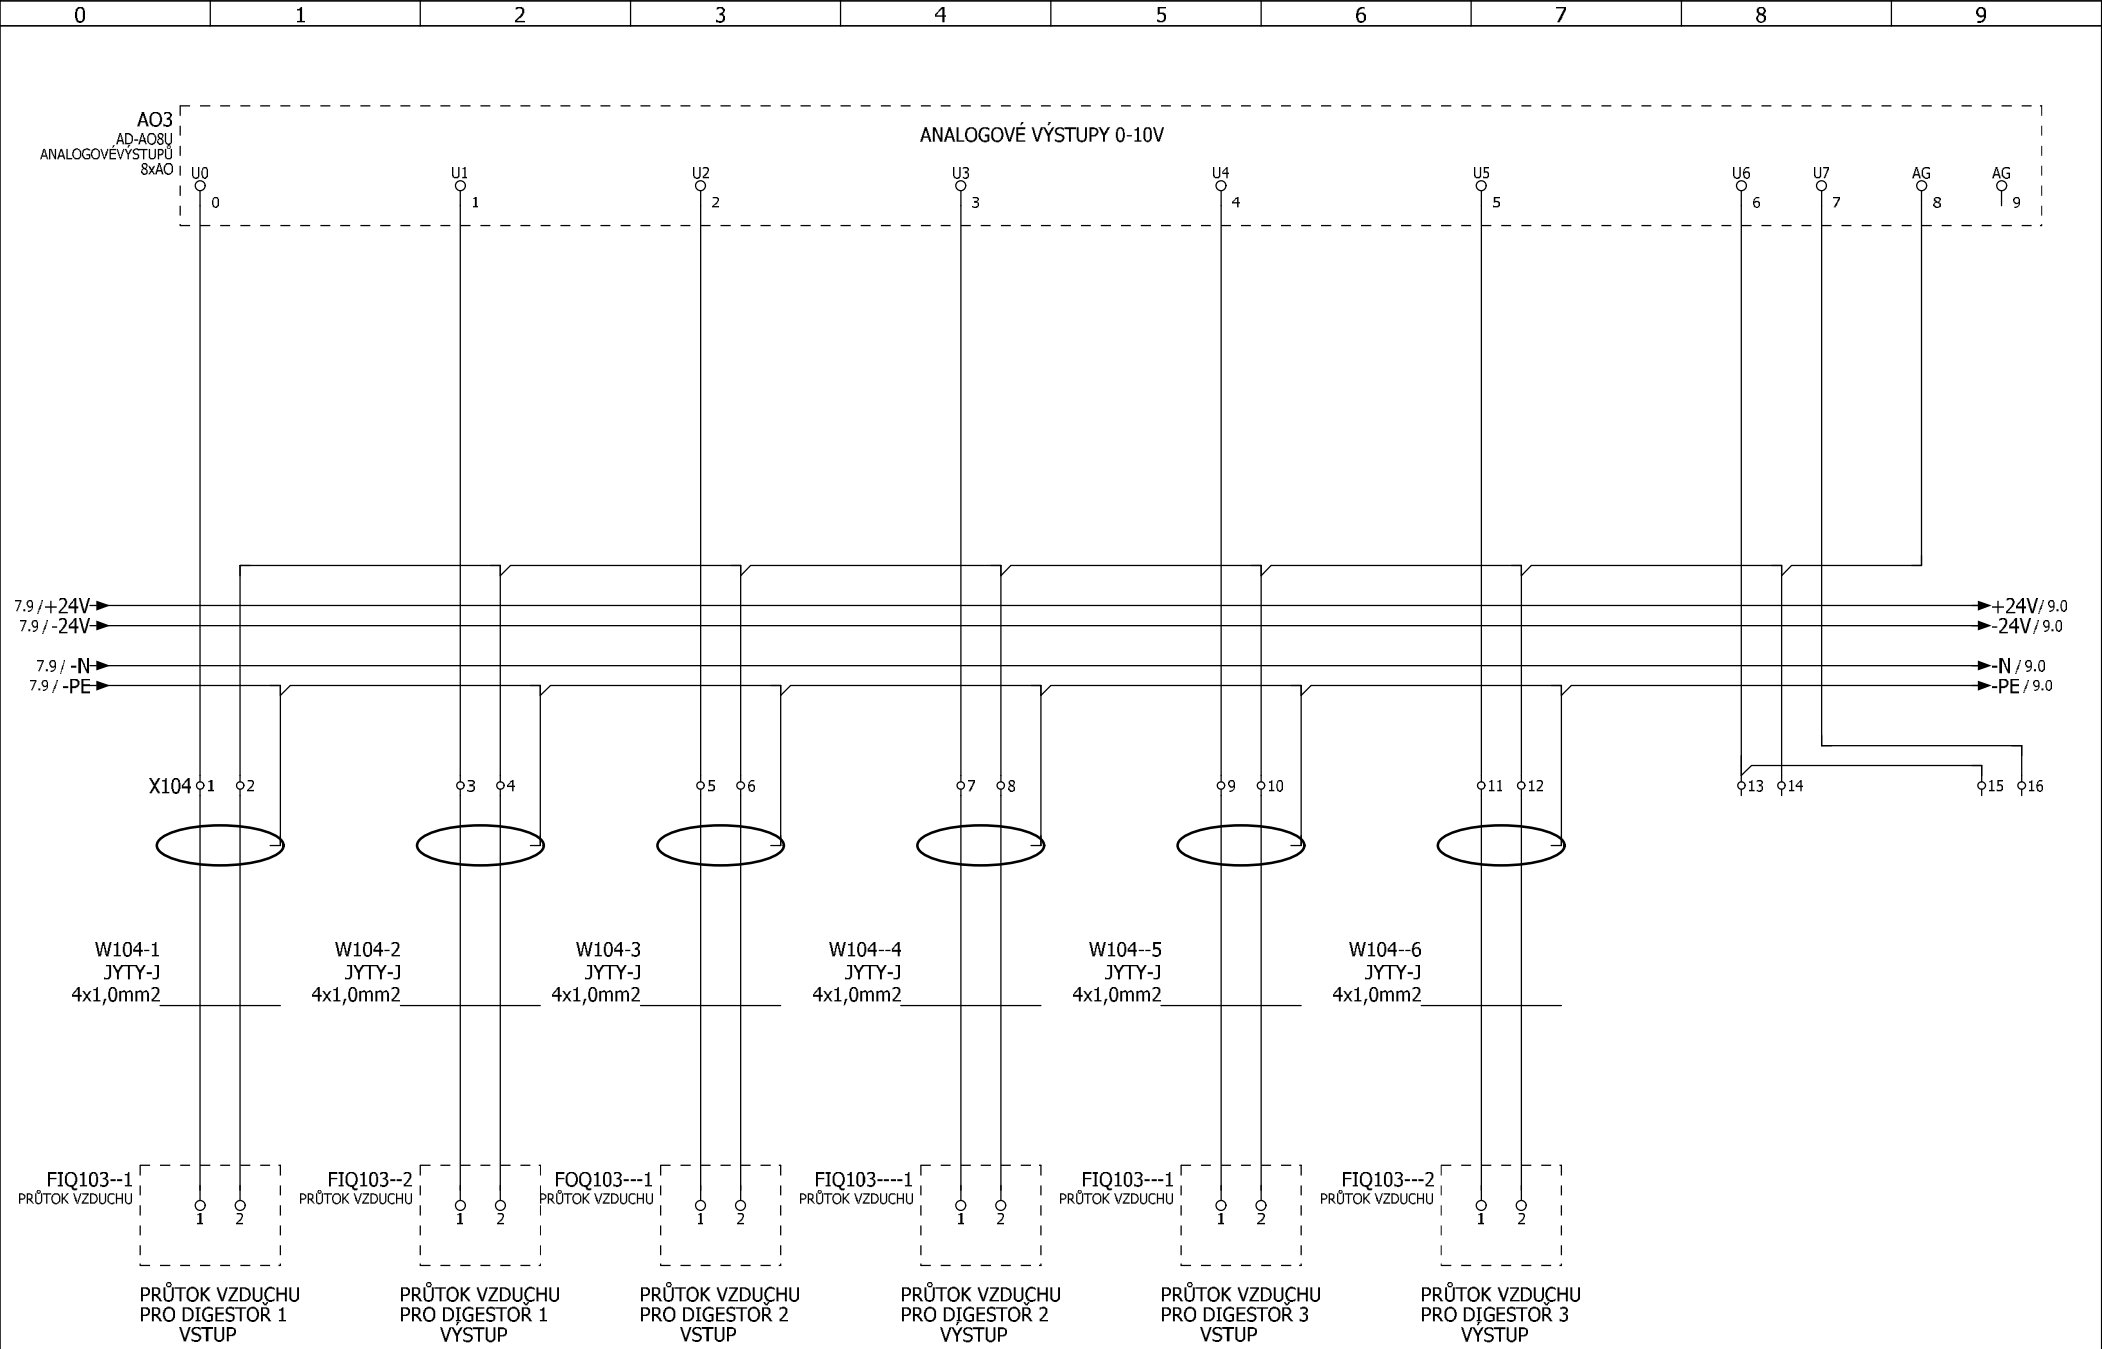

			Date	13.02.2023	UJEP LABORATOŘE PĚF Ústí n.L.	Analogové výstupy	= Rozvadec_DT		
			Ed.	Vlasta			+		
			Appr		Replaced by	Replaced by			Page 8
Modification	Date	Name	Original						Page 12

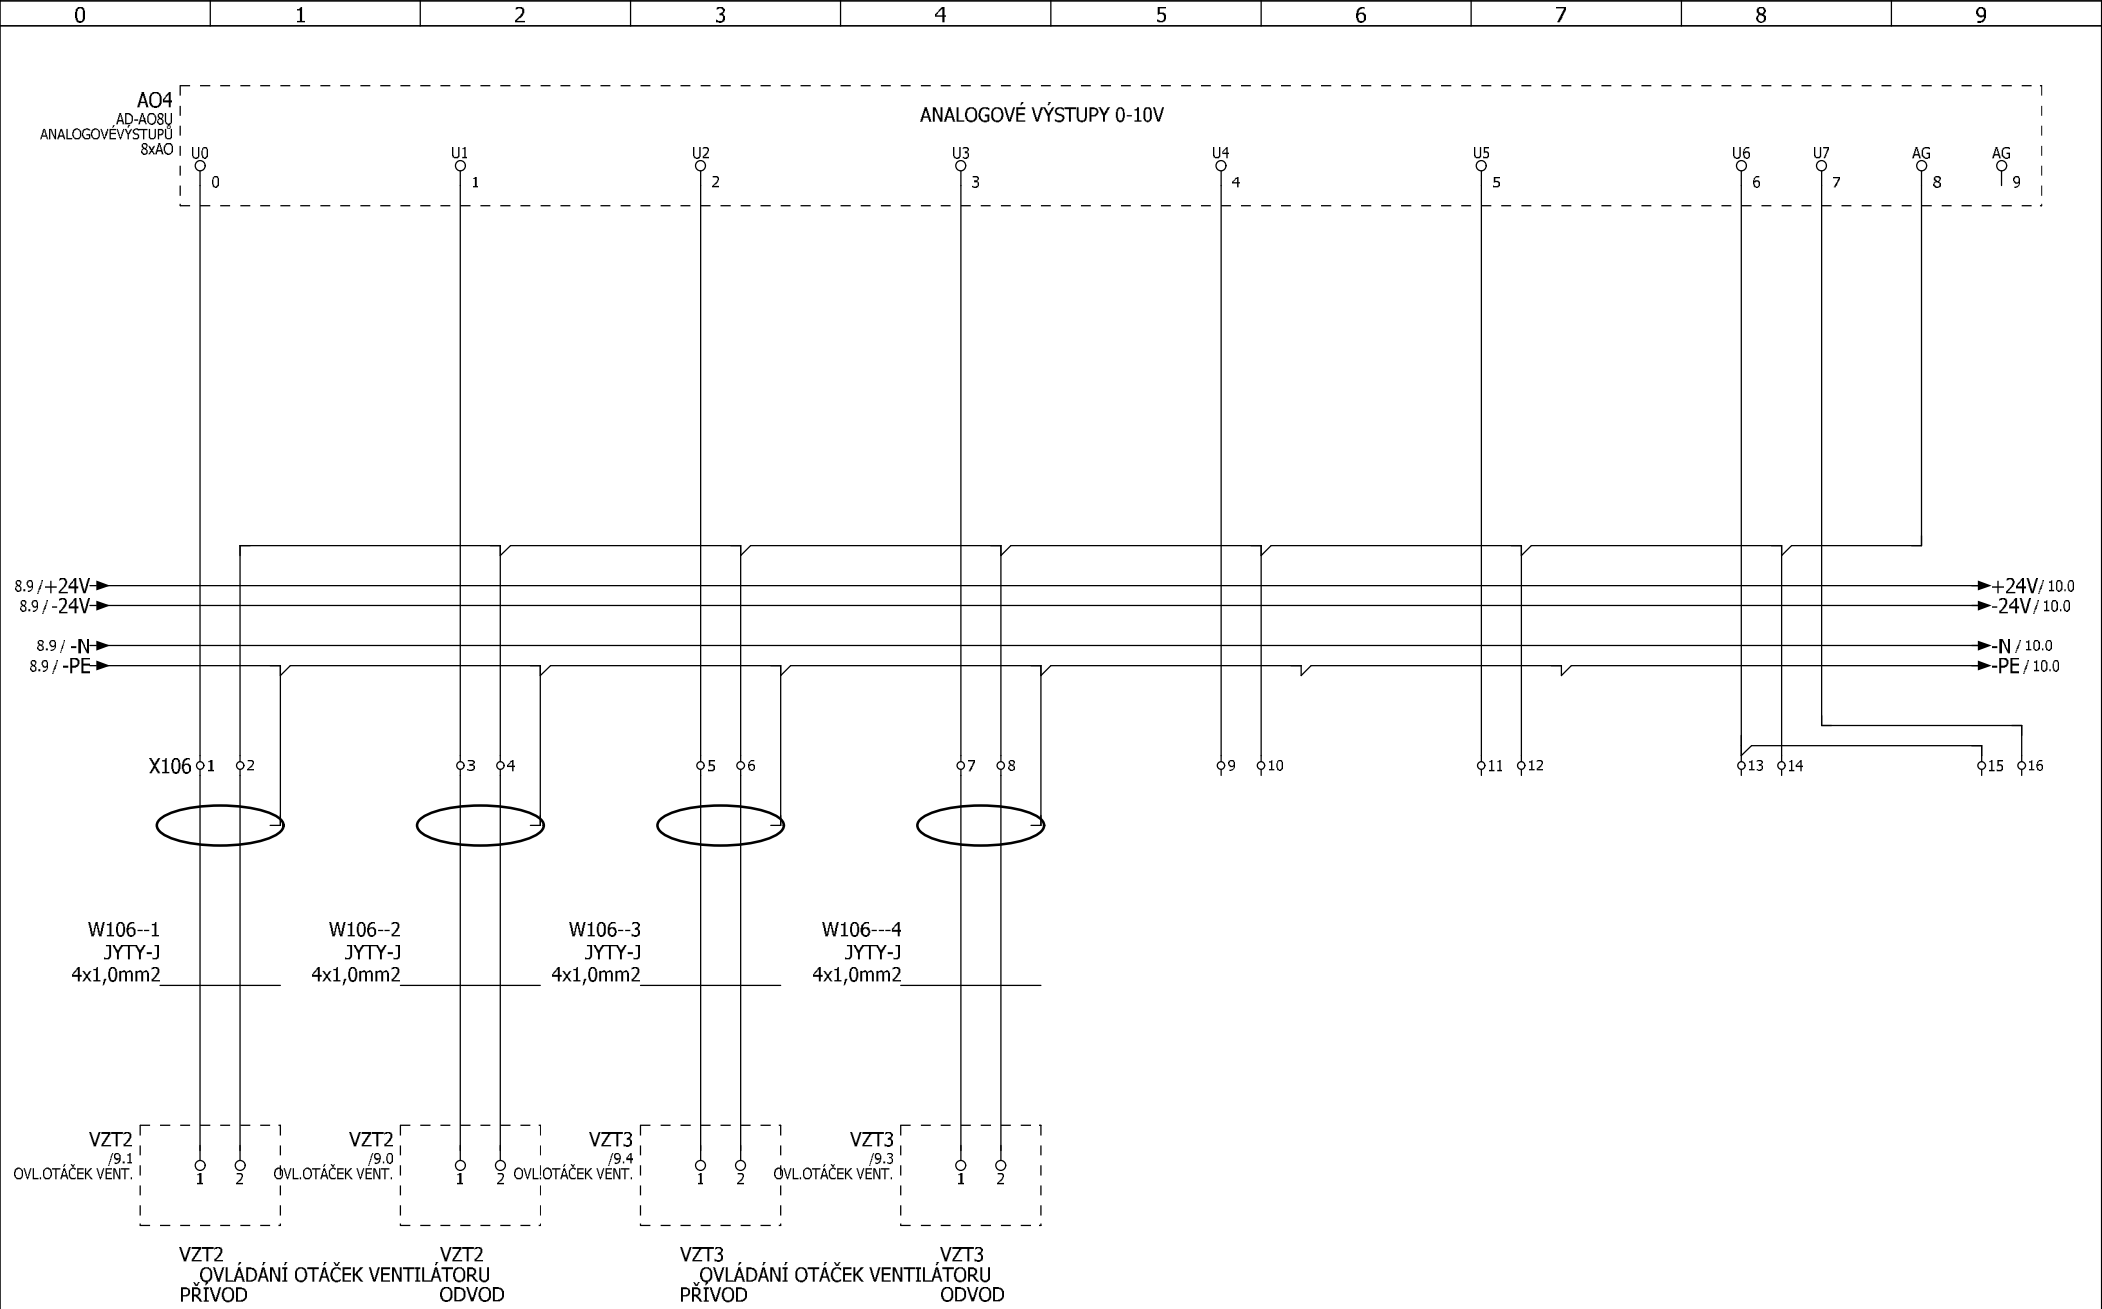

			Date	28.02.2023	UJEP LABORATOŘE PŘF Ústí n.L.	Analogové výstupy			= Rozvadec_DT
			Ed.	Vlasta					+
			Appr						
Modification	Date	Name	Original		Replaced by	Replaced by			Page 9
									Page 12

