


LEGENDA MÍSTNOSTÍ		
02K	002L MÍSTNOSTI	
1.01	CHODBA	
1.02	SKLAD	
1.03	WC ŽENY	
1.04	ROZVÁŽEČ SLP	
1.05	WC TĚLESNÉ POSTŘEŽENÍ	
1.06	WC MUŽI	
1.07	ÚKLIDOVÁ MÍSTNOST	
1.08	ÚKLIDOVÁ MÍSTNOST	
1.09.a	KANCELAR 1	
1.09.b	LABORATOR	
1.09.c	LABORATOR	
1.09.d	KANCELAR 2	
1.09.e	CHODBA	
1.10	PŘÍPRAVNA 1	
1.11	PŘÍPRAVNA 2	
1.12	PŘÍPRAVNA 3	
1.13	PŘÍPRAVNA 4	
1.14	ZÁVĚRŇ	
1.15	KANCELAR 4	
1.16	TECHNICKÁ MÍSTNOST 2	
1.17.a	CHODBA	
1.17.b	CHODBA	
1.18	TECHNICKÁ MÍSTNOST 1	
1.19	TECHNICKÁ MÍSTNOST 3	
1.20	CHODBA	
1.21	SKLAD PRO ZÁJEZD KARTOVÉHO CENTRA	
1.22	KANCELAR 3	
1.23	SAUNA - ZÁJEZD KARTOVÉHO CENTRA	
1.24	UMÝVÁRNU - ZÁJEZD KARTOVÉHO CENTRA	
1.25	WC - ZÁJEZD KARTOVÉHO CENTRA	
1.26	ZÁVĚRŇ + SCHODIŠTĚ	
1.27	KARTOVÉ CENTRUM	

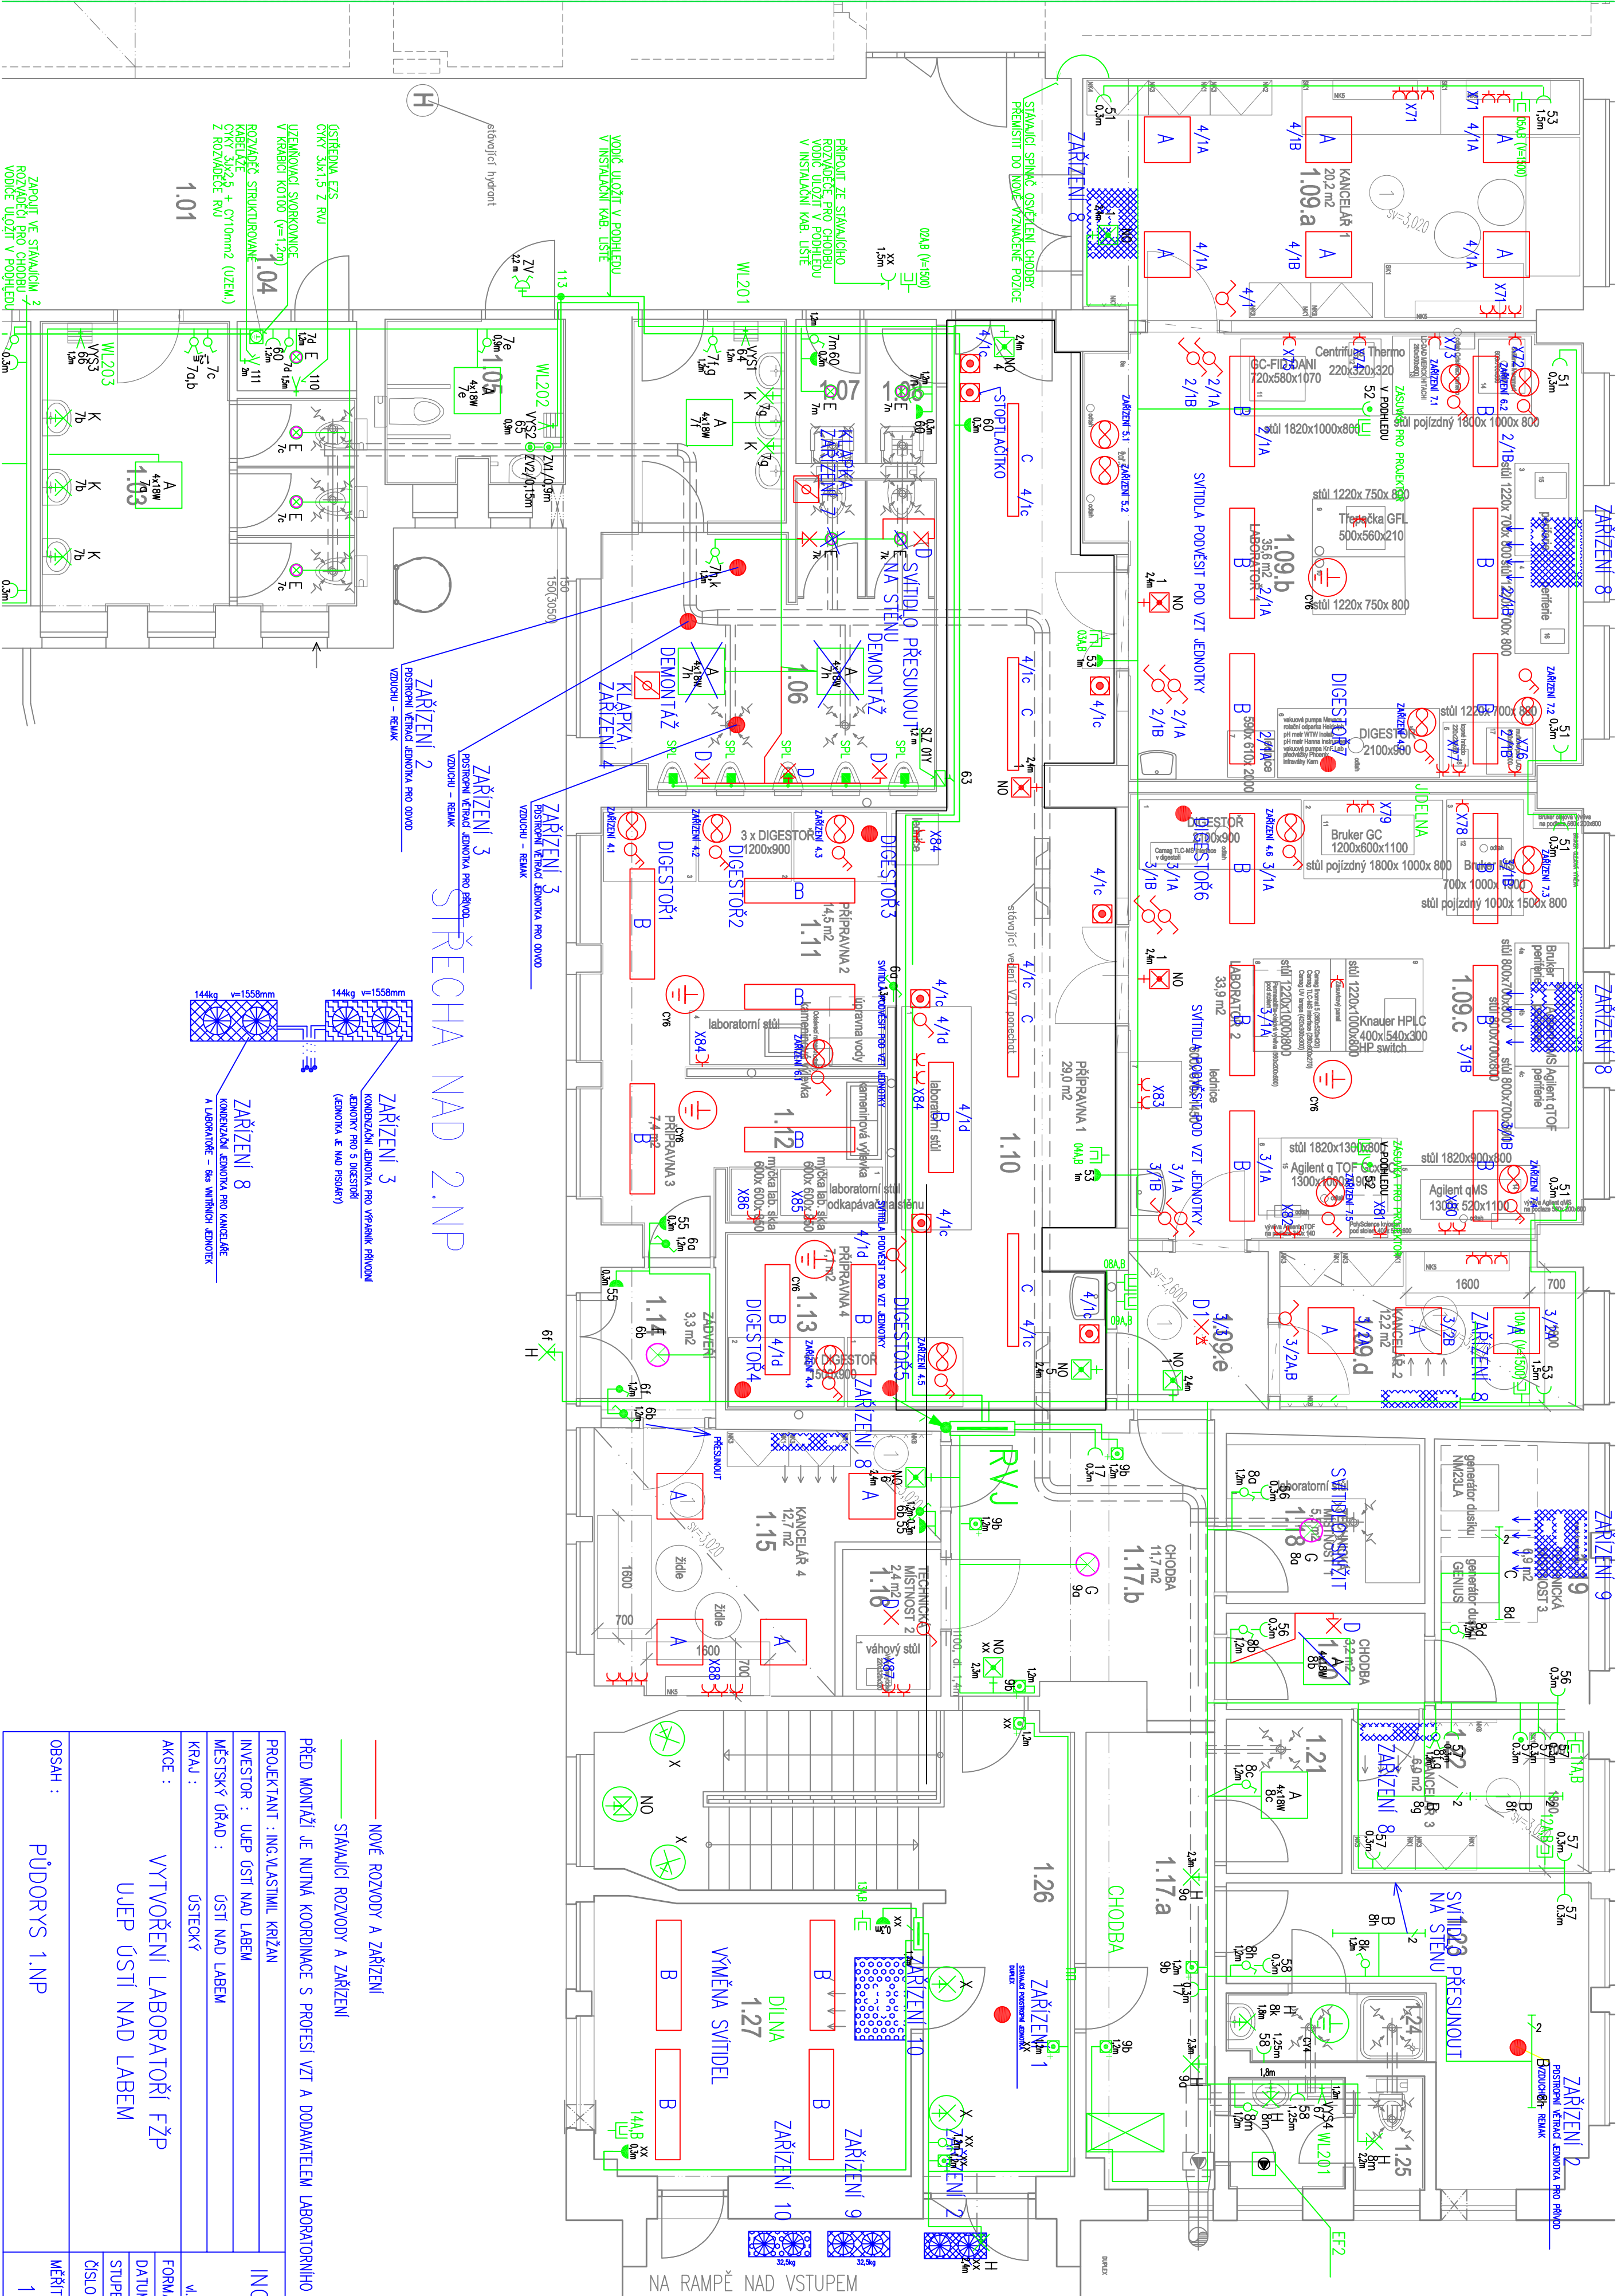

OBSAH :		PŮDORYS 1.NP
PROJEKTANT : ING.VLASTIMIL KRÍŽAN		
INVESTOR : ÚJEP ŮSTÍ NAD LABEM		
MĚSTSKÝ ÚŘAD : ŮSTÍ NAD LABEM		
KRAJ : ŮSTECKÝ		
AKCE :		VYTVOŘENÍ LABORATORŮ FŽP
		ÚJEP ŮSTÍ NAD LABEM
FORMÁT:		14 A4
DATUM :		LISTOPAD 2022
STUPEŇ:		DPS
ČÍSLO ZAKÁZKY:		02/2023
MĚŘÍTKO:		ČÍSLO VYKRESU: 1 : 50 E-02