




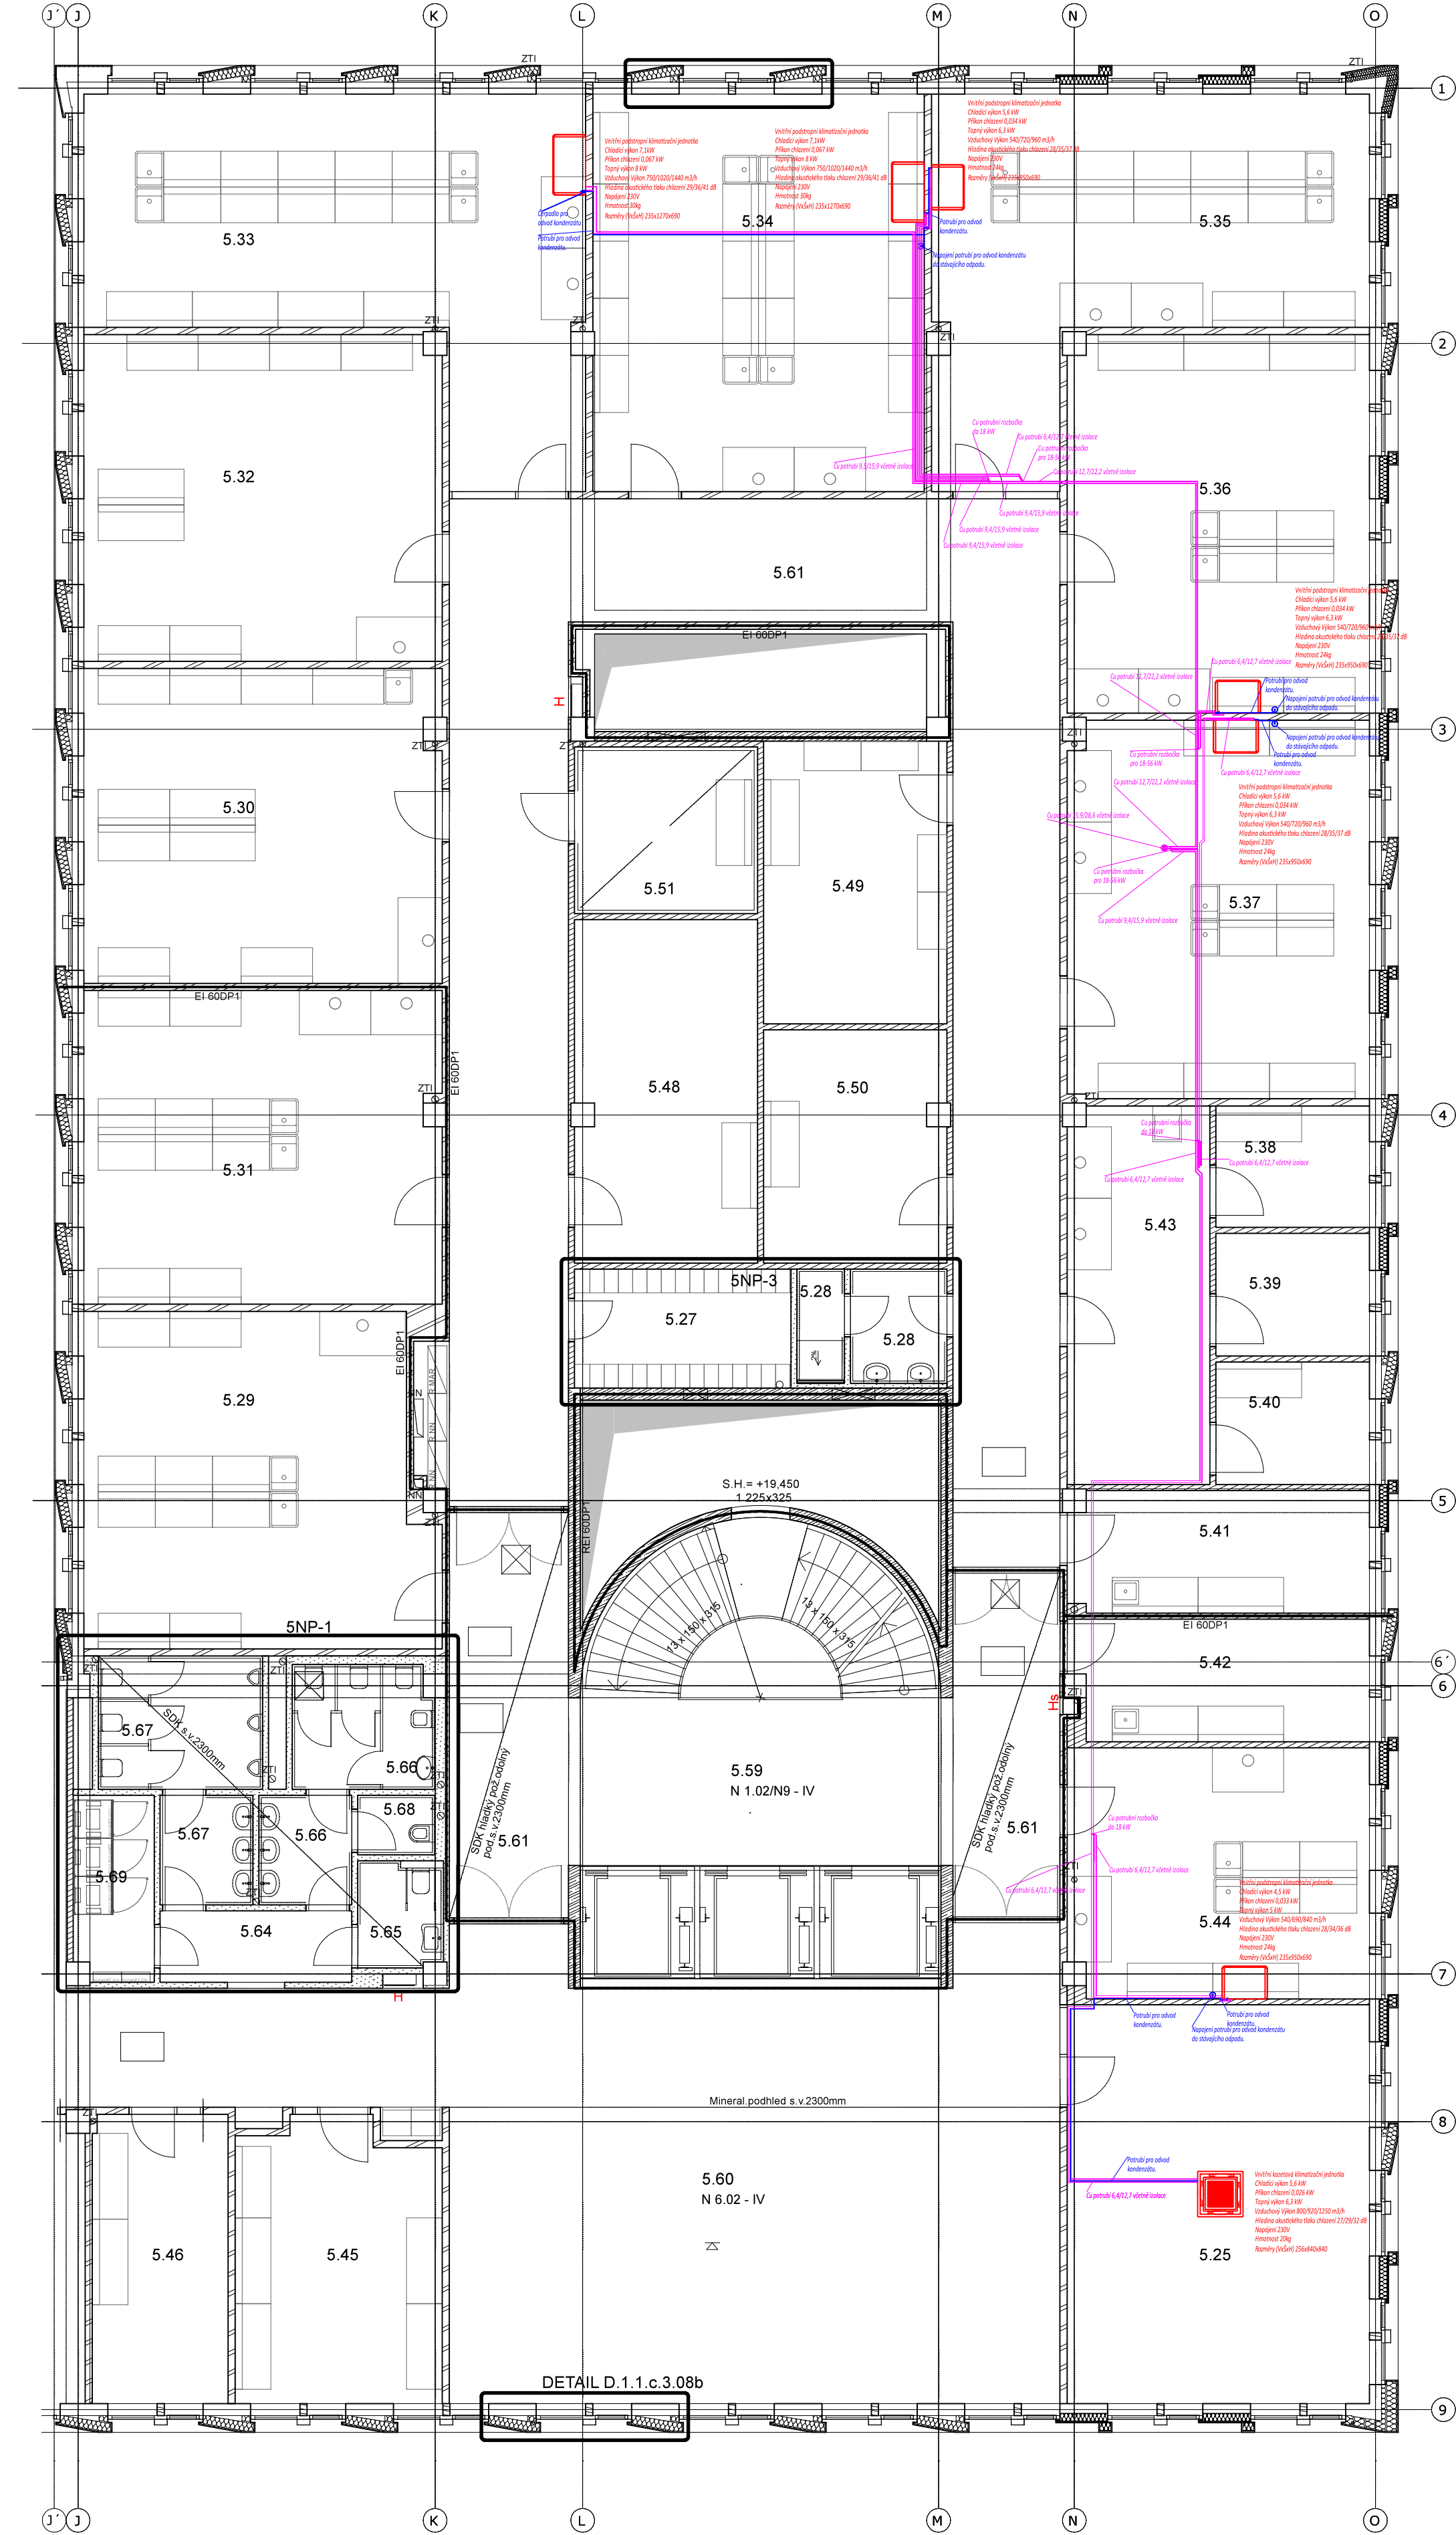

5.NP

[illegible]

Kvalifikoval: J. Knytl	Kontroloval: D. Knytl	Schválil: J. Hofmann	
---------------------------	--------------------------	-------------------------	---

  				
Ústecký			Obec: Ústí nad Labem	
Or:	Univerzita J. E. Purkyně v Ústí nad Labem Pateurova 1, 400 96 Ústí nad Labem		Měřítko:	1:100
Matel:	Univerzita J. E. Purkyně v Ústí nad Labem Pateurova 1, 400 96 Ústí nad Labem		Formát:	A1
Okce:	Univerzita J. E. Purkyně v Ústí nad Labem KAMPUS CPTO RŽP Doplnění klimatizace do 5.NP		Číslo výkresu:	00.1
Projekt:	VZDUCHOTECHNIKA/CHLAZENÍ		Č. projektu:	018/2025
Výkres:	Pádorys rozvodu 5.NP KLIMATIZACE + ZTI		Datum:	19.5.2025
			Číslo revize:	02